


ZMIANA MIEJSCOWEGO PLANU ZAGOSPODAROWANIA PRZESTRZENNEGO MIASTA KONSTANTYNOWA ŁÓDZKIEGO

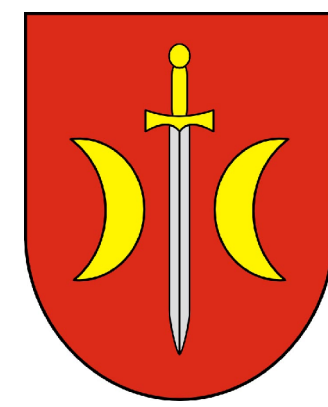

Załącznik Nr 1 do Uchwały Nr XII/90/15
Rady Miejskiej w Konstantynowie Łódzkim
z dnia 17 września 2015 roku

W OBSZARZE POŁOŻONYM POMIĘDZY ULICAMI: MONIUSZKI, JANA PAWŁA II, PLACEM KOŚCIUSZKI, ŁASKĄ, PO POŁUDNIOWEJ GRANICY DZIAŁEK O NR EWID. 92/1 I 92/2 DO UL. PUŁASKIEGO DALEJ WSCHODNIĄ STRONĄ ULICY PUŁASKIEGO DO WSCHODNIEJ GRANICY DZIAŁKI NR EWID. 35/14 I PO PÓŁNOCNEJ GRANICY DZIAŁKI NR EWID. 290 DO ULICY MONIUSZKI WRAZ Z PASAMI PRZYLEGLYCH ULIC: MONIUSZKI I JANA PAWŁA II W OBRĘBIE K-12

Legenda

OBOWIĄZUJĄCE USTALENIA PLANU

- GRANICE OBSZARU OBJĘTEGO PLANEM
- LINIE ROZGRANICZAJĄCE TERENY O RÓŻNYM PRZEZNACZENIU LUB RÓŻNYCH ZASADACH ZAGOSPODAROWANIA
- OBOWIĄZUJĄCE LINIE ZABUDOWY
- NIEPRZEKRACZALNE LINIE ZABUDOWY
- OBIEKTY ZABYTKOWE WPISANE DO GMINNEJ EWIDENCJI ZABYTKÓW
- KONSERWATORSKA STREFA "B" OCHRONY UKŁADU ROZPLANOWANIA
- KONSERWATORSKA STREFA OCHRONY ARCHEOLOGICZNEJ
- LINIE WYMIAROWE
- OBSZAR PRZESTRZENI PUBLICZNEJ

PRZEZNACZENIE TERENÓW


- KD-G TEREN DROGI PUBLICZNEJ KLASY GŁÓWNEJ
- KD-L TEREN DROGI PUBLICZNEJ KLASY LOKALNEJ
- KD-D TEREN DROGI PUBLICZNEJ KLASY DOJAZDOWEJ
- KD-PJ TEREN PUBLICZNEGO CIĄGU PIESZO-JEZDNEGO
- KD-PP TEREN PUBLICZNEGO CIĄGU PIESZEGO
- MN TEREN ZABUDOWY MIESZKANIOWEJ JEDNORODZINNEJ
- MN/U TEREN ZABUDOWY MIESZKANIOWEJ JEDNORODZINNEJ Z DOPUSZCZENIEM ZABUDOWY USŁUGOWEJ
- U/MN TEREN ZABUDOWY USŁUGOWEJ I ZABUDOWY MIESZKANIOWEJ JEDNORODZINNEJ
- E TEREN INFRASTRUKTURY TECHNICZNEJ- ENERGETYKA
- ZI TEREN ZIELENI NIURZĄDZONEJ

OZNACZENIA MAJĄCE CHARAKTER INFORMACYJNY

- GRANICE DZIAŁEK
- NUMERY EWIDENCYJNE DZIAŁEK
- DZIAŁKI NIEPOSIAJĄCE CECH DZIAŁEK BUDOWLANYCH
- TERENY O NIEKORZYSTNYCH WARUNKACH WODNYCH Z MOŻLIWOŚCIĄ LOKALNYCH PODTOPIEŃ
- SIEĆ ELEKTROENERGETYCZNA**
- PODZIEMNA SIEĆ ELEKTROENERGETYCZNA WYSOKIEGO NAPIĘCIA
- SIEĆ KANALIZACYJNA**
- ISTNIEJĄCA SIEĆ KANALIZACJI DESZCZOWEJ
- PROJEKTOWANA SIEĆ KANALIZACJI DESZCZOWEJ
- ISTNIEJĄCA SIEĆ KANALIZACJI SANITARNEJ
- PROJEKTOWANA SIEĆ KANALIZACJI SANITARNEJ
- SIEĆ GAZOWA**
- ISTNIEJĄCA SIEĆ GAZOWA
- SIEĆ WODOCIĄGOWA**
- ISTNIEJĄCA SIEĆ WODOCIĄGOWA
- PROJEKTOWANA SIEĆ WODOCIĄGOWA
- SIEĆ TELEKOMUNIKACYJNA**
- ISTNIEJĄCA SIEĆ TELEKOMUNIKACYJNA
- SIEĆ CIEPLNA**
- ISTNIEJĄCA SIEĆ CIEPLNA
- STREFA KONTROLOWANA WYNIKAJĄCA Z PRZEBIEGU SIECI WODOCIĄGOWEJ
- STREFA KONTROLOWANA WYNIKAJĄCA Z PRZEBIEGU SIECI GAZOWEJ



POWIATOWY OŚRODEK BUDOWNICTWA
CZĘSTOKOWA
WYKONANIE PRAC PROJEKTYWNYCH
W OBRĘBIE K-12
W DNIU 23.08.2010
23.08.2010

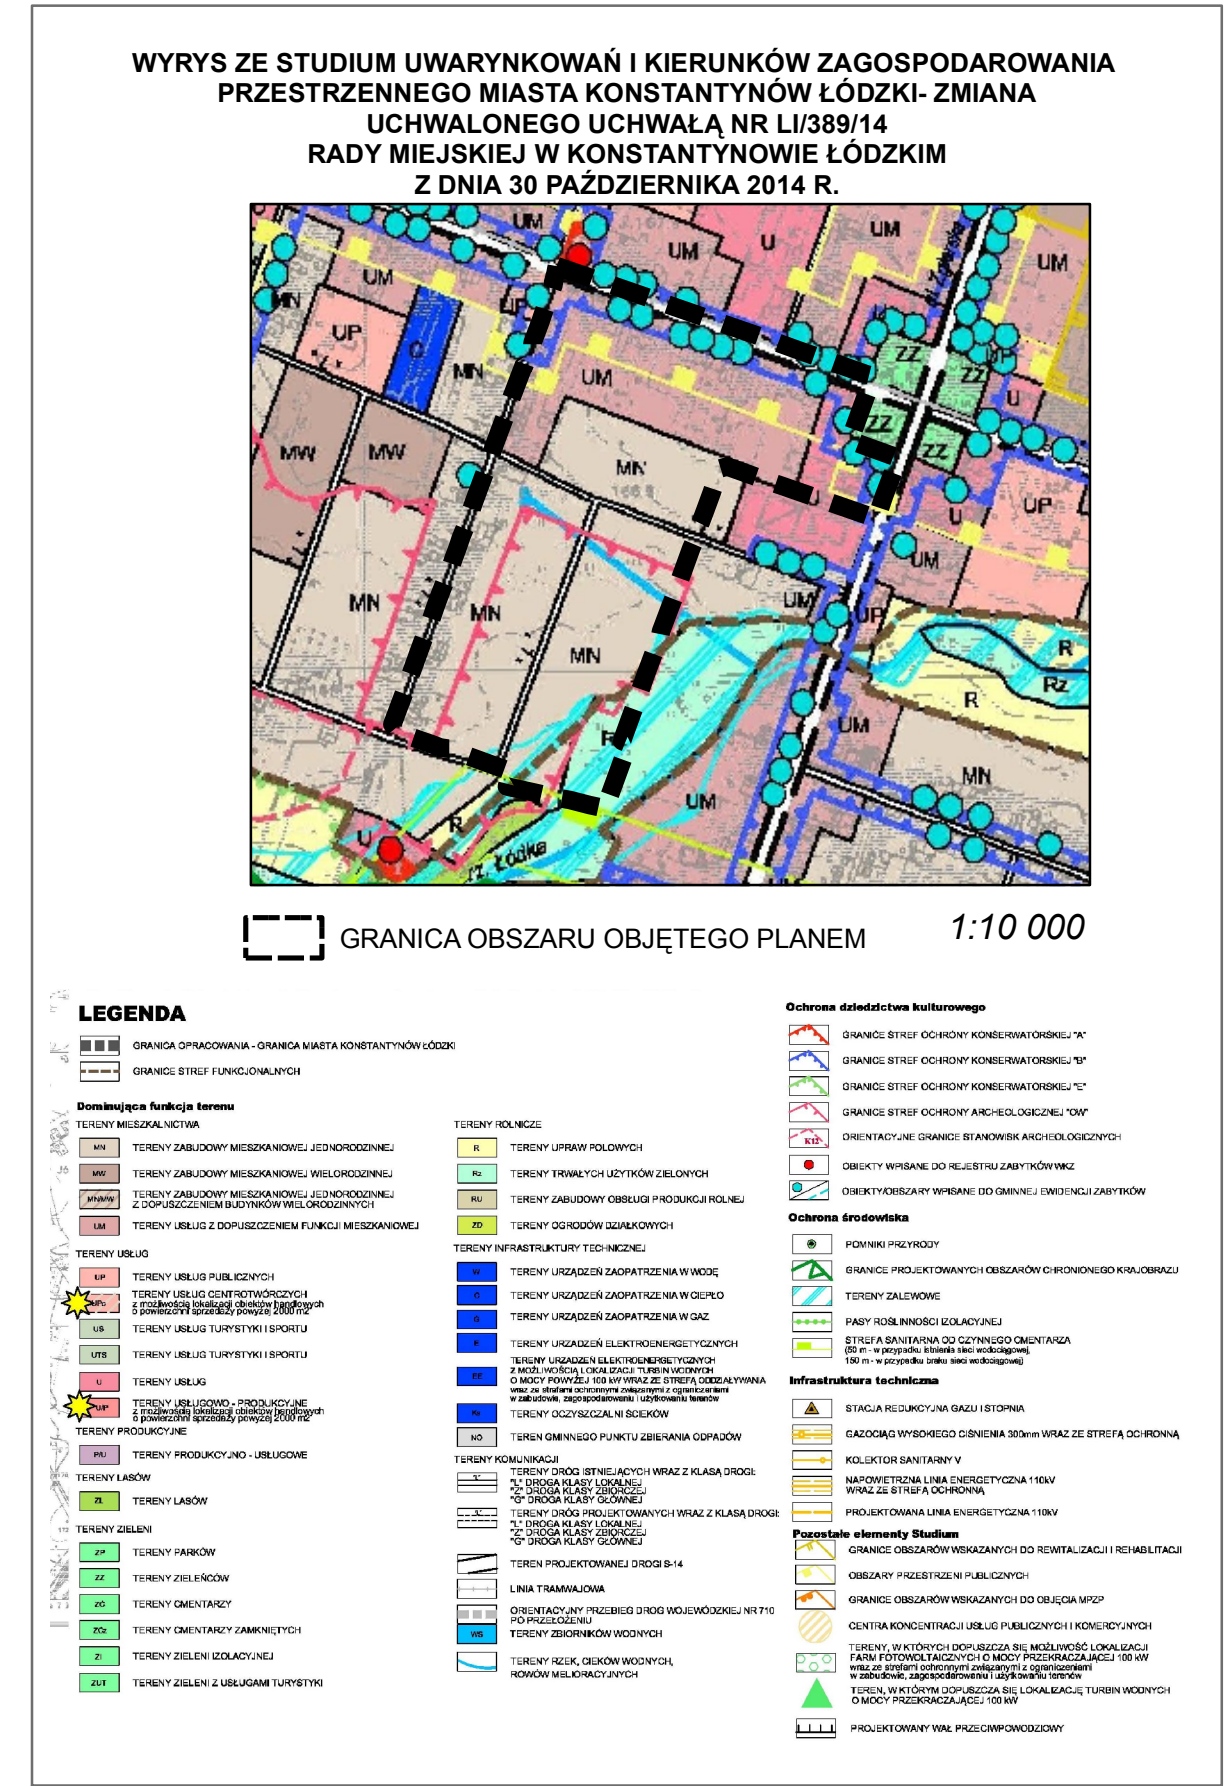

RYSunek PLANU	
GŁÓWNY PROJEKTANT PLANU:	
MGR INŻ. RADOŚLAŃ JONCZAK	
ZESPÓŁ PROJEKTOWY:	
MGR INŻ. ANNA GRODECKA	MGR INŻ. CELINA HUZAR
ID PROJEKTU: MLKK007	
SKALA: 1:1000	