
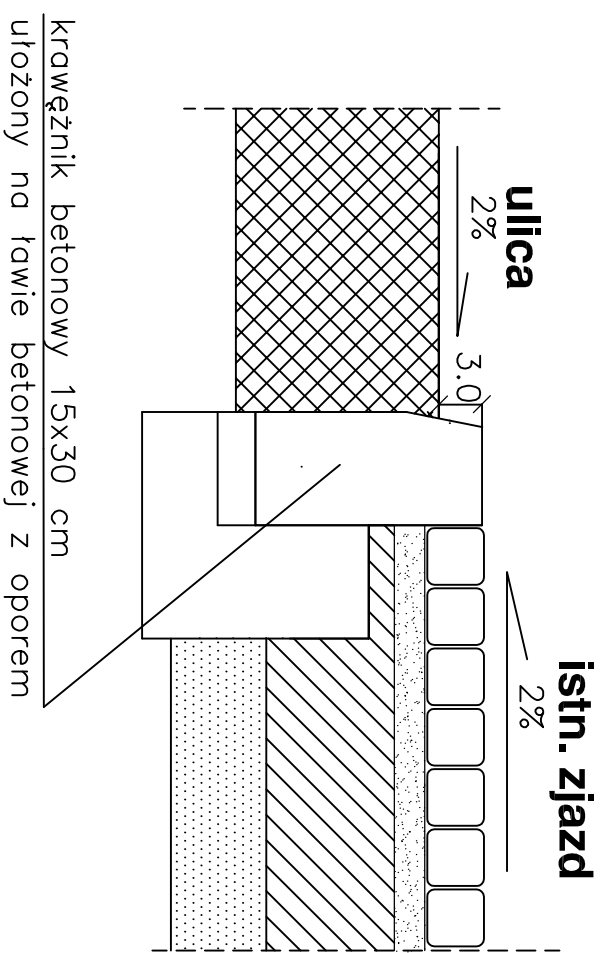


# PRZEMROJE NORMALNE

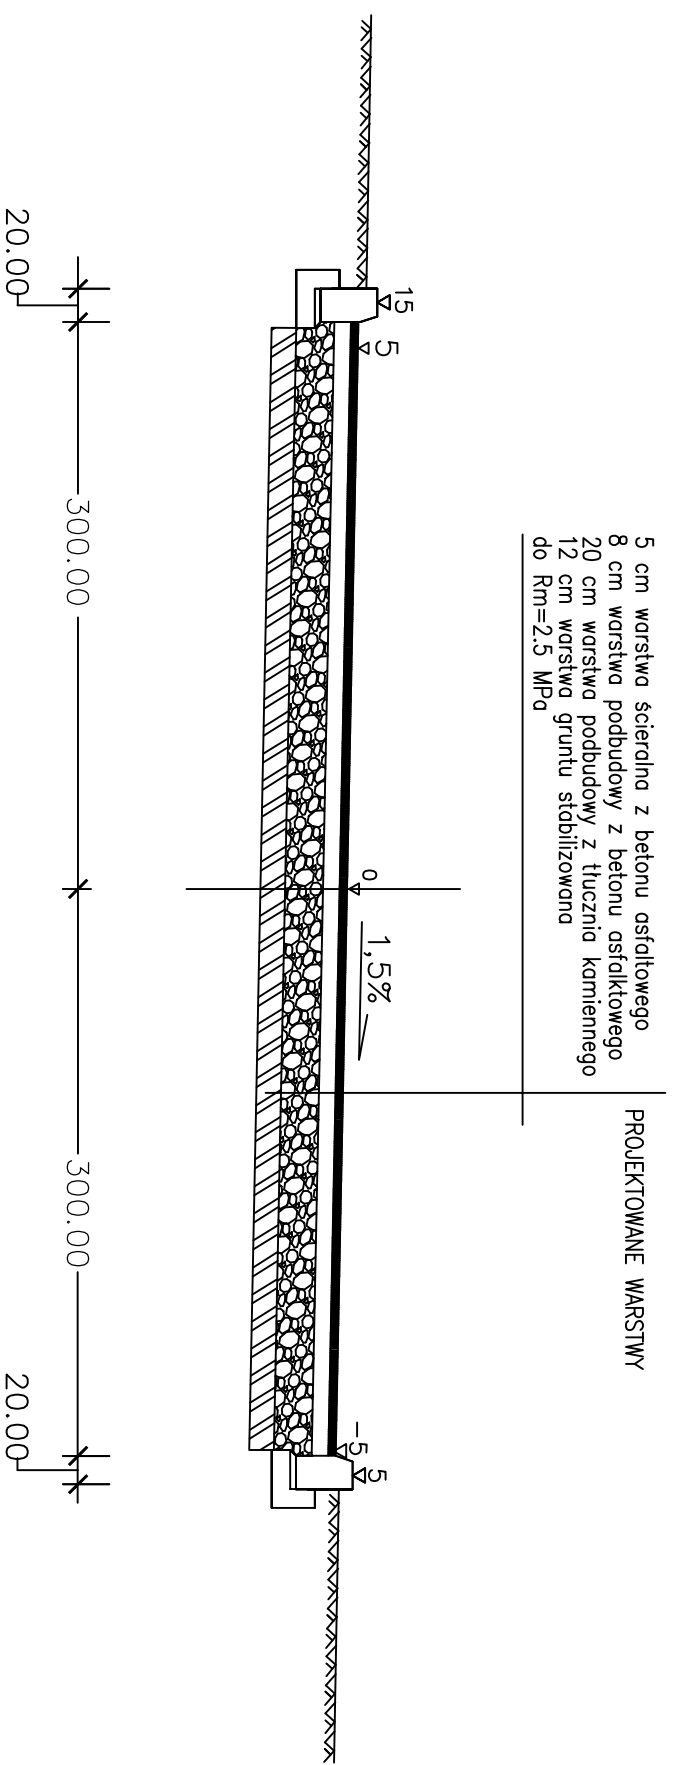

ul. Srebrzyńska ark. 1/3

od ul. Łaskiej do ul. Pawlikowskiej-Jasnorzewskiej

<p style="text-align: center;"><b>PROJEKTOWANIE I NADZORY</b> mgr inż. Sławomir Olszewski 90-233 Łódź ul. Uniwersytecka 33 m 35</p>	
INWESTOR:	Gmina Konstantynów Łódzki
OBIEKT:	ul. Srebrzyńska w Konstantynowie Łódzkim ETAP I A (ZAMIENNY)
TEMAT:	Przebudowa nawierzchnii
RYSUNEK:	PRZEKROJE NORMALNE
	RYS. NR 03
PROJEKTANT:	mgr inż. Sławomir Olszewski upr. nr 279/86/WŁ. ŁOB/IS/0211/02
PROJEKTANT:	mgr inż. Marek Wołyński upr. nr 231/87/WŁ.