


PROFIL PODŁUŻNY

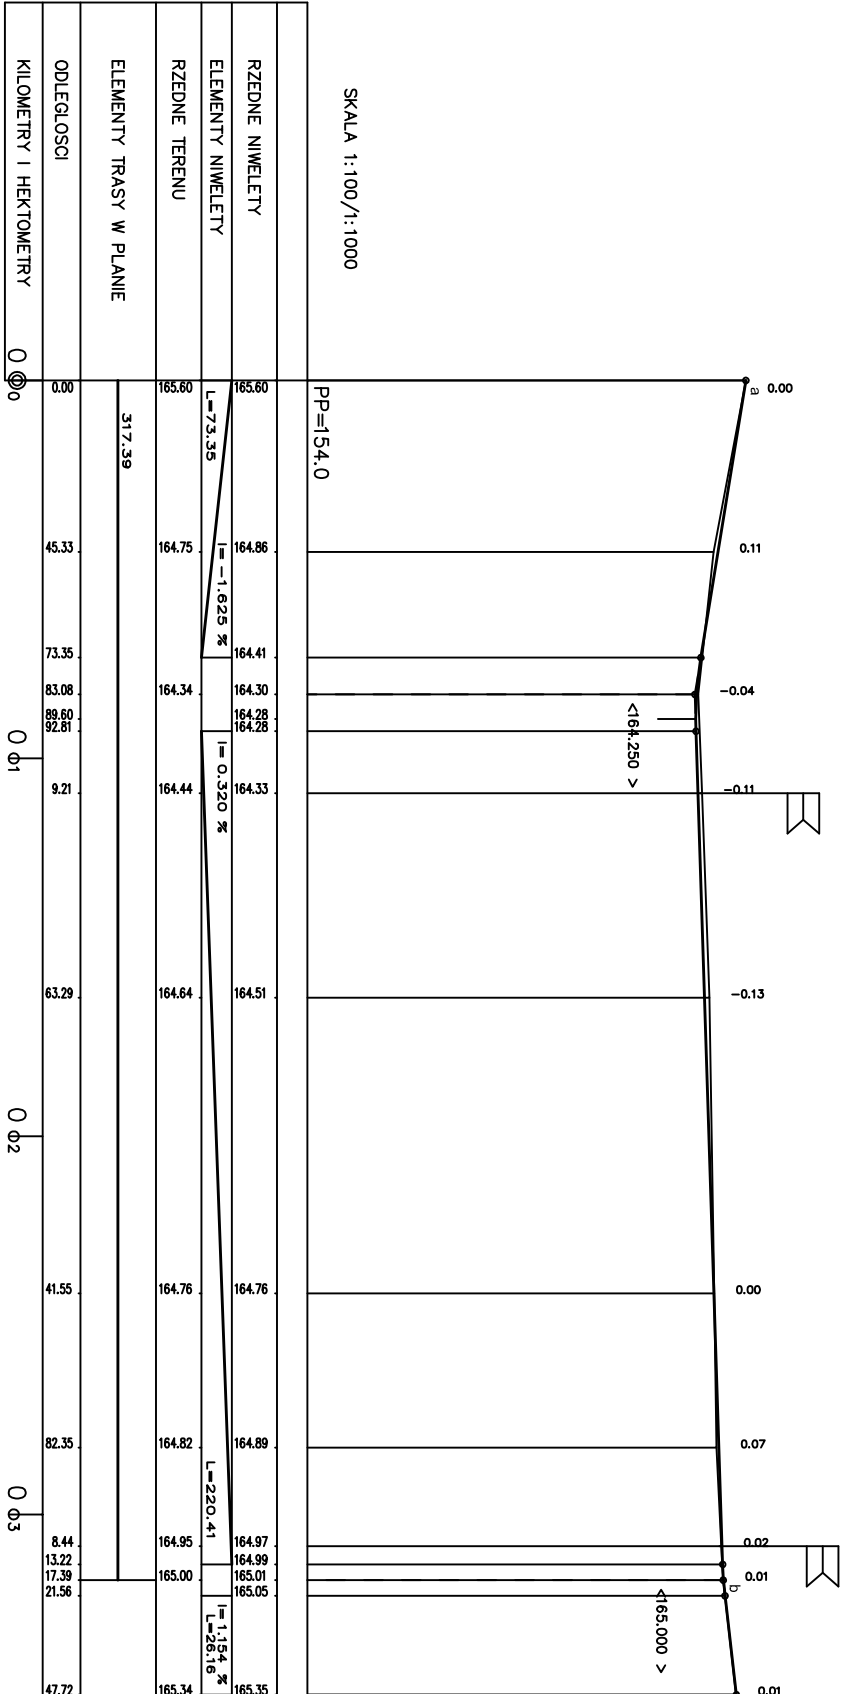

ul. Srebrzyńska ark. 1/3

od ul. Łaskiej do ul. Pawlikowskiej-Jasnorzewskiej

PROJEKTOWANIE I NADZORY	
mgr inż. Stawomir Olszewski	
90–233 Łódź ul. Uniwersytecka 33 m 35	
INWESTOR:	Gmina Konstantynów Łódzki
OBIEKT:	ul. Srebrzyńska w Konstantynowie Łódzkim
TEMAT:	ETAP I A (ZAMIENNY)
Przebudowa nawierzchni	
RYSIUNEK:	PRZEKROJE NORMALNE
PROJEKTANT:	mgr inż. Stawomir Olszewski
PROJEKTANT:	mgr inż. Marek Wołyński
PROJEKTANT:	upr. nr 231/87/WŁ