



Przekrój 1-1

Przekrój przez zatokę parkingową

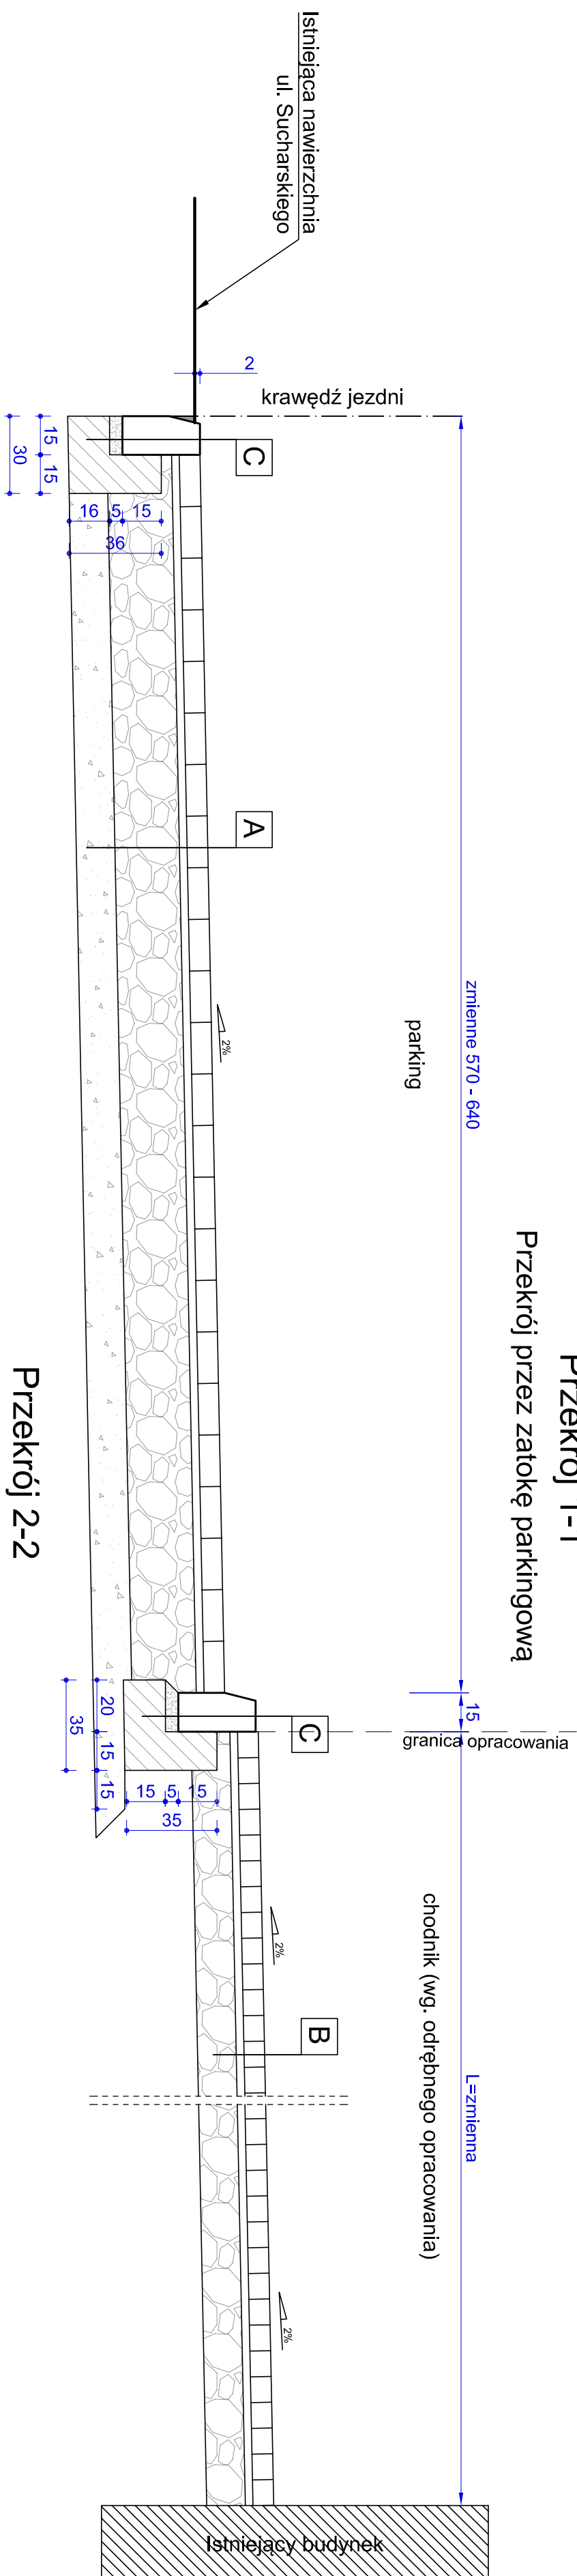

Przekrój 2-2

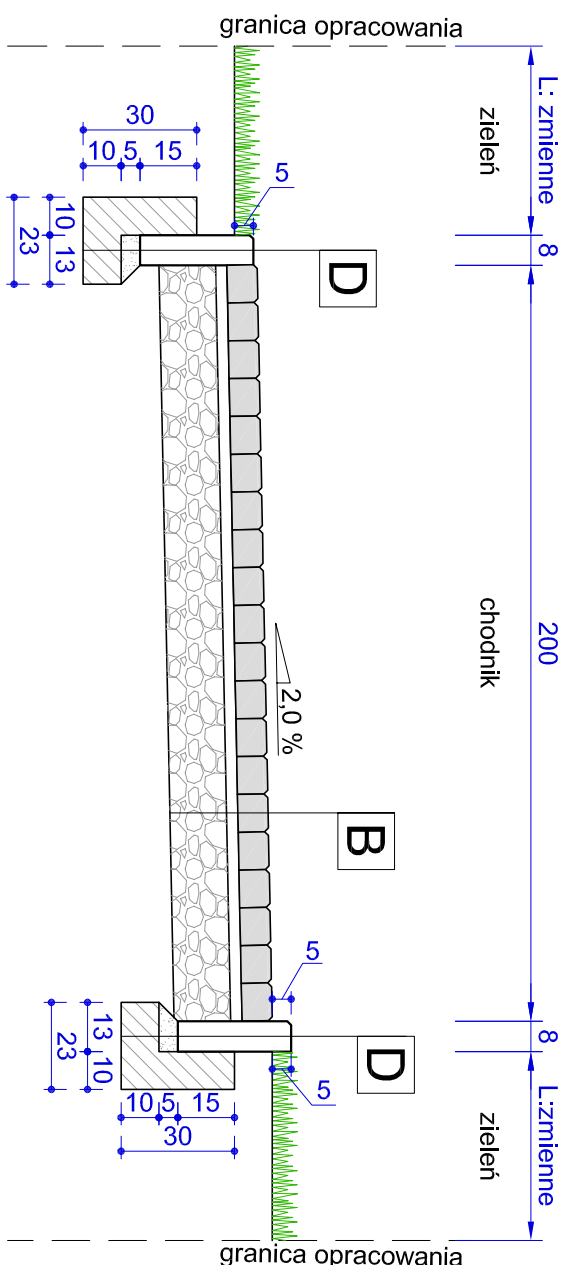

Miejsca postojowe

A	- kostka betonowa	gr. 8cm
	- podsypka cementowo-piaskowa 1:4	gr. 3cm
	- kruszywo łamane stabilizowane mechanicznie	gr. 25cm

Chodník

B	- kostka betonowa	gr. 8cm
	- podsypka cementowo-piaskowa 1:4	gr. 3cm
	- kruszywo łamane stabilizowane mechanicznie	gr. 15cm

Krawężnik 15x30

C	- krawężnik betonowy 15x30x100	
	- podsypka cementowo-piaskowa	gr. 5cm
	- ława betonowa (klasa betonu C12/15)	

Obryse 8x30

D	- obrzeże betonowe 8x30x100	
	- podsyпка cementowo-piaskowa	gr. 5cm
	- tawa betonowa (klasa betonu C-12/15)	

JEDYNOSTA PROJEKTOWA