
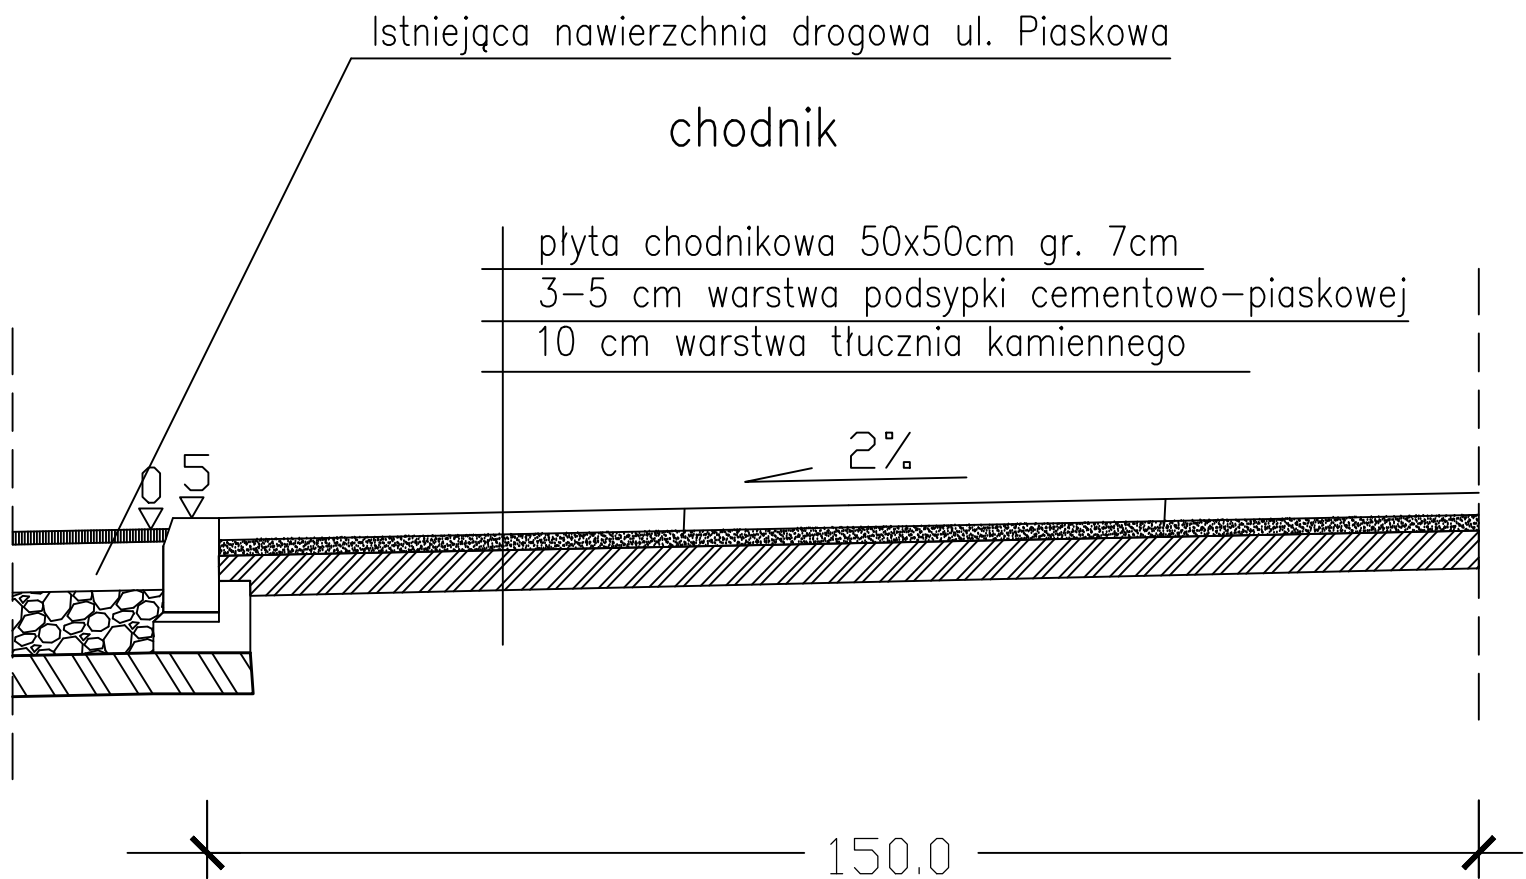


PRZEKRÓJ NORMALNY UL. PIASKOWA

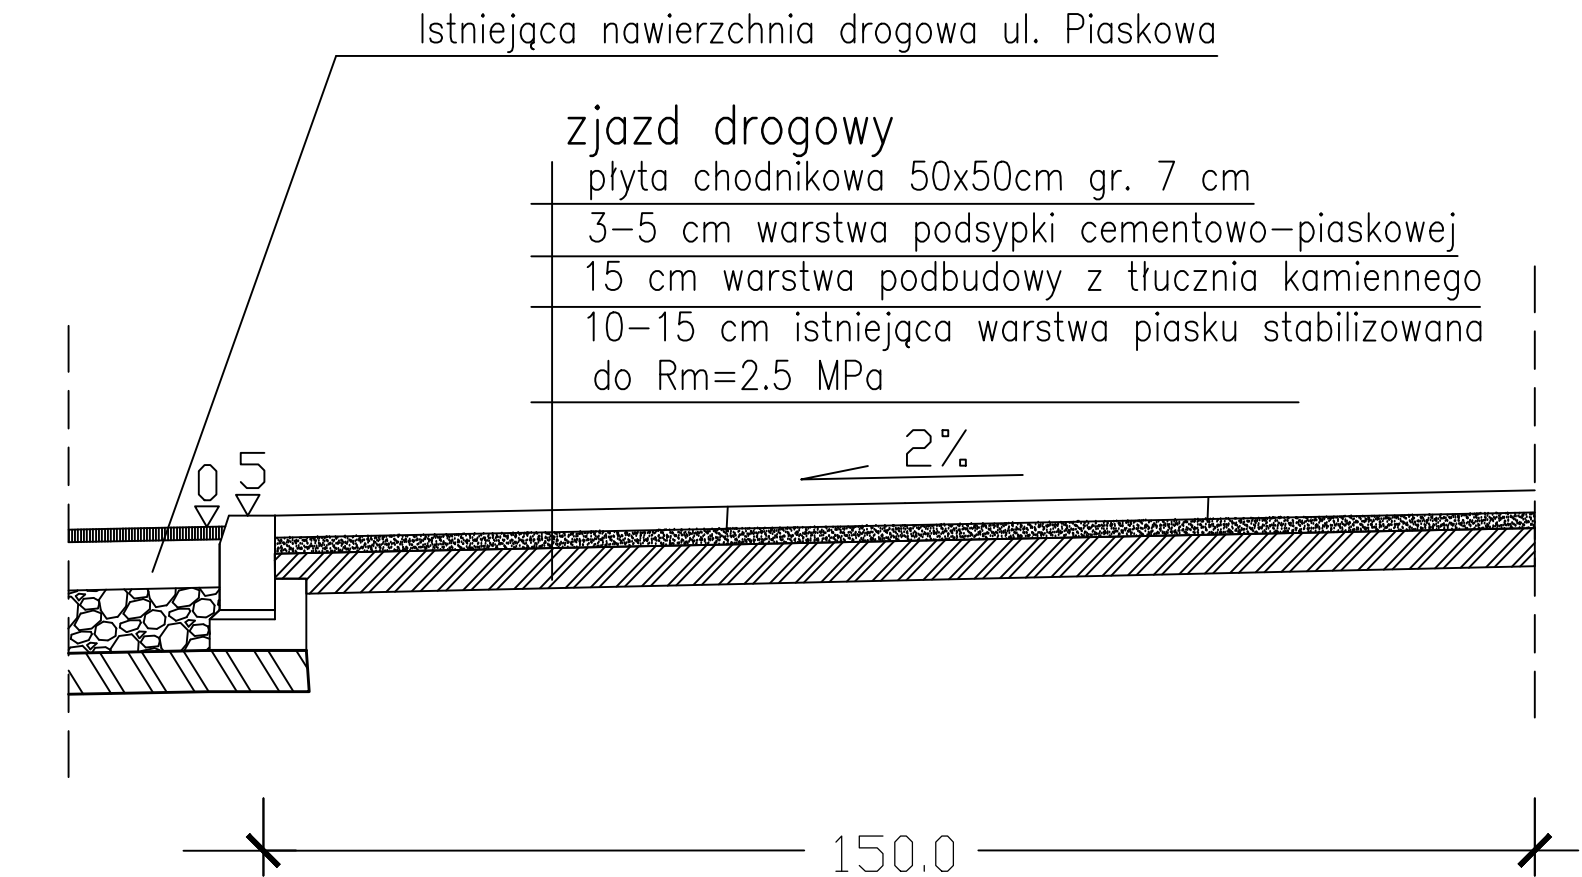

ul. Piaskowa

PROJEKTOWANIE I NADZORY mgr inż. Sławomir Olszewski 90-233 Łódź ul. Uniwersytecka 33 m 35		
INWESTOR:	Gmina Konstantynów Łódzki	
OBIEKT:	ul. Piaskowa w Konstantynowie Łódzkim	
TEMAT:	Przebudowa powierzchni chodnika	Data: 01. 2018
RYSUNEK:	Przekroje normalne	RYS. NR 2
PROJEKTANT:	mgr inż. Sławomir Olszewski upr. nr 275/86/VL, ŁDD/IS/0211/02	
PROJEKTANT:	Barbara Morawska upr. nr 153/83/WML	