

UCHWAŁA NR XLVII/375/18
RADY MIEJSKIEJ W KONSTANTYNOWIE ŁÓDZKIM

z dnia 21 czerwca 2018 r.

o przystąpieniu do sporządzenia zmiany miejscowego planu zagospodarowania przestrzennego dla części obszaru Konstantinowa Łódzkiego

Na podstawie art. 18 ust. 2 pkt 5 ustawy z dnia 8 marca 1990 o samorządzie gminnym (t. j. Dz. U. z 2018 r. poz. 994, poz. 1000), w związku z art. 14 ust. 1, ust. 2 i ust. 4 ustawy z dnia 27 marca 2003 r. o planowaniu i zagospodarowaniu przestrzennym (t. j. Dz. U. z 2017 r. poz. 1073 i poz. 1566) **Rada Miejska w Konstancynowie Łódzkim uchwala, co następuje:**

§ 1. 1. Przystępuje do sporządzenia zmiany miejscowego planu zagospodarowania przestrzennego dla części obszaru Konstancynowa Łódzkiego przyjętego Uchwałą nr XX/155/16 Rady Miejskiej w Konstancynowie Łódzkim z dnia 31 marca 2016 roku, ogłoszonego w Dzienniku Urzędowym Województwa Łódzkiego z dnia 25 kwietnia 2016 r. poz. 1929.

2. Zmiana dotyczyć będzie części tekstowej i graficznej planu, w odniesieniu do ustaleń w zakresie zmiany przebiegu i zasad lokalizacji projektowanego gazociągu wysokiego ciśnienia, a w związku z tym również wytyczenia nowych linii zabudowy, w granicach określonych na załączniku graficznym.

§ 2. Granice obszaru objętego zmianą planu określa załącznik graficzny do niniejszej uchwały.

§ 3. Przedmiot i zakres planu powinien odpowiadać problematyce określonej w art. 15 ustawy z dnia 27 marca 2003 roku o planowaniu i zagospodarowaniu przestrzennym.

§ 4. Wykonanie Uchwały powierza Burmistrzowi Konstancynowa Łódzkiego.

§ 5. Uchwała wchodzi w życie z dniem podjęcia i podlega ogłoszeniu w sposób zwyczajowo przyjęty.




Przewodniczący Rady
Miejskiej
w Konstancynowie
Łódzkim

Robert Bujnowicz

Załącznik do Uchwały nr XLVII/375/18
Rady Miejskiej w Konstancynie Łódzkim
z dnia 21 czerwca 2018 r.

----- Granice obszaru objętego zmianą miejscowego
planu zagospodarowania przestrzennego

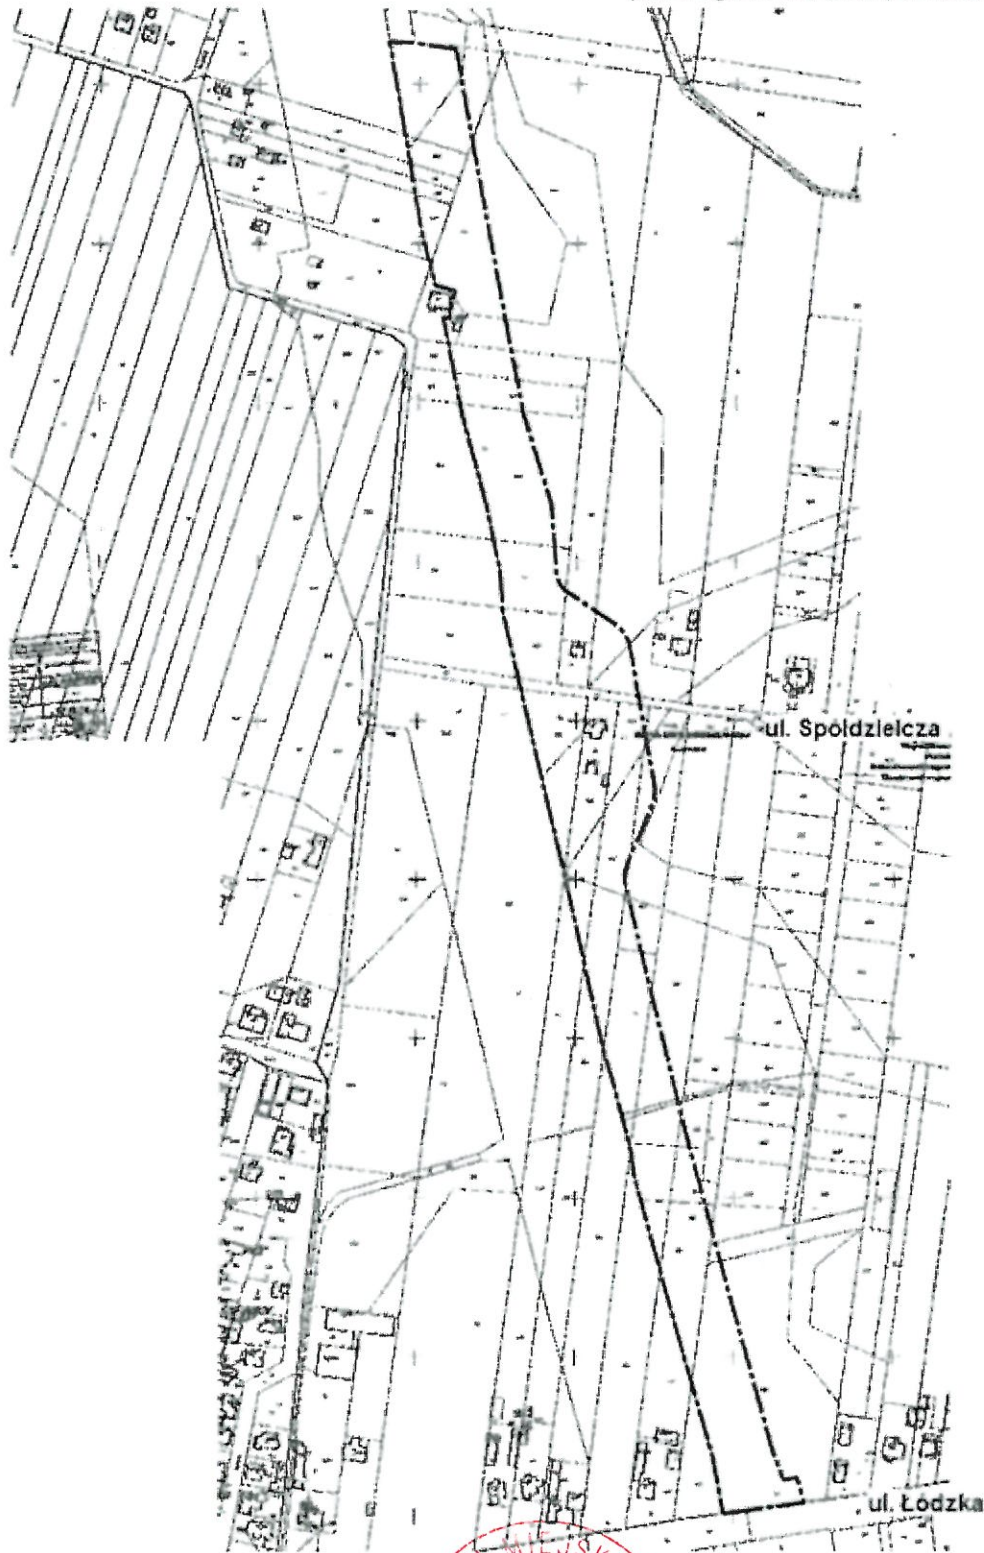

PRZEWODNICZĄCY
RADY MIEJSKIEJ
w Konstancynie Łódzkiej
Robert Bujnowicz