

**UCHWAŁA NR XLVII/374/18  
RADY MIEJSKIEJ W KONSTANTYNOWIE ŁÓDZKIM**

z dnia 21 czerwca 2018 r.

**o przystąpieniu do sporządzenia zmiany miejscowego planu zagospodarowania przestrzennego dla części obszaru Konstantinowa Łódzkiego**

Na podstawie art. 18 ust. 2 pkt 5 ustawy z dnia 8 marca 1990 o samorządzie gminnym (t. j. Dz. U. z 2018 r. poz. 994, poz. 1000), w związku z art. 14 ust. 1, ust. 2 i ust. 4 ustawy z dnia 27 marca 2003 r. o planowaniu i zagospodarowaniu przestrzennym (t. j. Dz. U. z 2017 r. poz., 1073 i poz. 1566) **Rada Miejska w Konstancynowie Łódzkim uchwala, co następuje:**

§ 1. 1. Przystępuje do sporządzenia zmiany miejscowego planu zagospodarowania przestrzennego dla części obszaru Konstancynowa Łódzkiego położonego po obu stronach ulicy Dąbrowa, w terenie ograniczonym: od zachodu – zachodnią stroną ulicy Zgierskiej do północnej granicy działki 35/1 w obrębie K-21, od północy po granicy obrębów K-21 i K-22 do granicy administracyjnej miasta z wyłączeniem obszaru o powierzchni ok. 0,20 ha i dalej z ograniczeniem od wschodu – zachodnią stroną projektowanej drogi S-14, do jej przecięcia z rzeką Jasieniec oraz od południa – po północnej stronie rzeki Jasieniec do jej przecięcia z ulicą Zgierską, przyjętego Uchwałą nr XLI/314/17 Rady Miejskiej w Konstancynowie Łódzkim z dnia 30 listopada 2017 roku, ogłoszonego w Dzienniku Urzędowym Województwa Łódzkiego z dnia 21 grudnia 2017 r. poz. 5635.

2. Zmiana dotyczyć będzie części tekstowej i graficznej planu, w odniesieniu do ustaleń w zakresie zmiany przebiegu i zasad lokalizacji projektowanego gazociągu wysokiego ciśnienia, a w związku z tym również wytyczenia nowych linii zabudowy, w granicach określonych na załączniku graficznym.

§ 2. Granice obszaru objętego zmianą planu określa załącznik graficzny do niniejszej uchwały.

§ 3. Przedmiot i zakres planu powinien odpowiadać problematyce określonej w art. 15 ustawy z dnia 27 marca 2003 roku o planowaniu i zagospodarowaniu przestrzennym.

§ 4. Wykonanie Uchwały powierza Burmistrzowi Konstancynowa Łódzkiego.


§ 5. Uchwała wchodzi w życie z dniem podjęcia i podlega ogłoszeniu w sposób zwyczajowo przyjęty.



Przewodniczący Rady  
Miejskiej  
w Konstancynowie  
Łódzkim

  
**Robert Bujnowicz**

Załącznik do Uchwały nr XLVII/374/18  
Rady Miejskiej w Konstancynie Łódzkim  
z dnia 21 czerwca 2018 r.

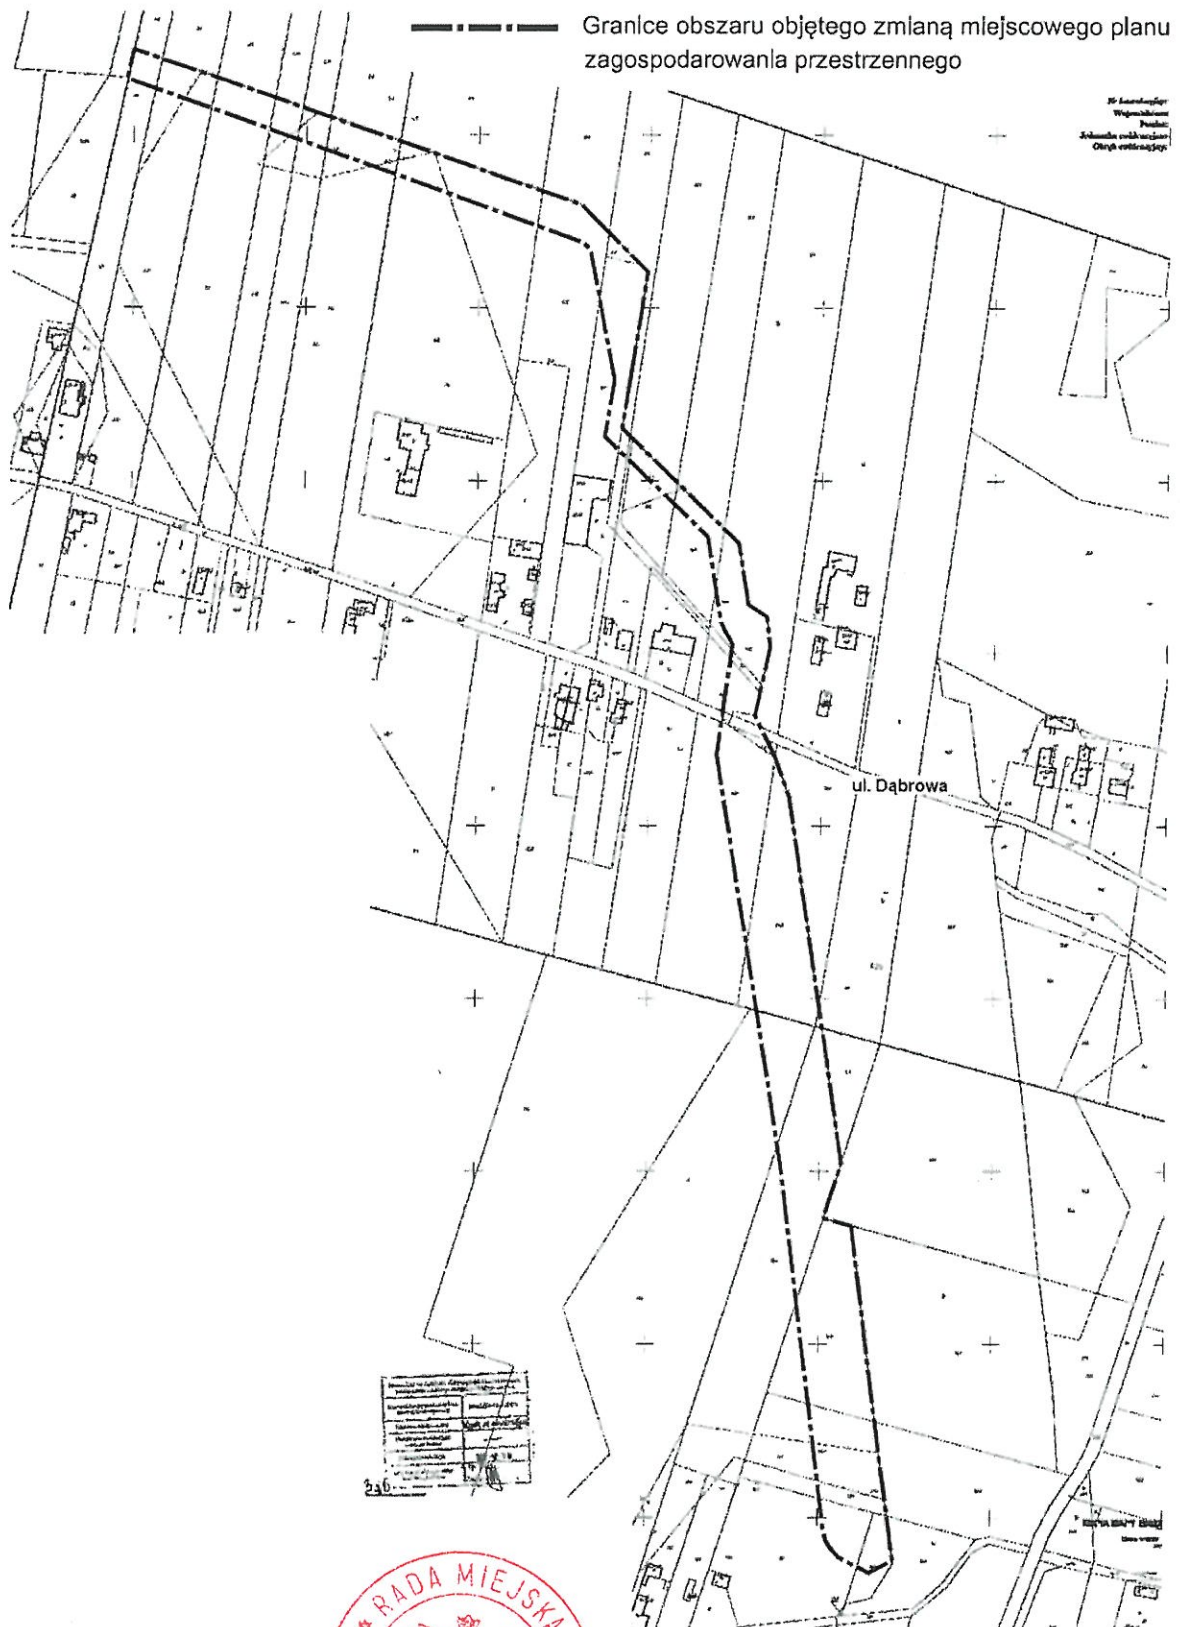

PRZEWODNICZĄCY  
RADY MIEJSKIEJ  
w Konstancynie Łódzkiej

Robert Rajnowicz