

**UCHWAŁA NR XLVIII/387/18  
RADY MIEJSKIEJ W KONSTANTYNOWIE ŁÓDZKIM**

z dnia 30 sierpnia 2018 r.

**o przystąpieniu do sporządzenia zmiany miejscowego planu zagospodarowania przestrzennego dla części obszaru Konstantinowa Łódzkiego**

Na podstawie art. 18 ust. 2 pkt 5 ustawy z dnia 8 marca 1990 r. o samorządzie gminnym (t. j. Dz. U. z 2018 r. poz. 994, poz. 1000, poz. 1349, poz. 1432), w związku z art. 14 ust. 1, ust. 2 i ust. 4 oraz art. 27 ustawy z dnia 27 marca 2003 r. o planowaniu i zagospodarowaniu przestrzennym (t. j. Dz. U. z 2017 r. poz. 1073, poz. 1566, poz. 1496) **Rada Miejska w Konstancynowie Łódzkim uchwala, co następuje:**

§ 1. Przystępuje do sporządzenia zmiany miejscowego planu zagospodarowania przestrzennego dla części obszaru Konstancynowa Łódzkiego położonego pomiędzy ul. Słowackiego, zachodnią granicą drogi ekspresowej S14 oraz ul. Nad Jasinią, w obrębach K-14 i K-16.

§ 2. Granice obszaru objętego zmianą planu określa załącznik graficzny do niniejszej uchwały.

§ 3. Przedmiot i zakres planu powinien odpowiadać problematyce określonej w art. 15 ustawy z dnia 27 marca 2003 roku o planowaniu i zagospodarowaniu przestrzennym.

§ 4. Wykonanie Uchwały powierza Burmistrzowi Konstancynowa Łódzkiego.


§ 5. Uchwała wchodzi w życie z dniem podjęcia i podlega ogłoszeniu w sposób zwyczajowo przyjęty.



Przewodniczący Rady  
Miejskiej  
w Konstancynowie  
Łódzkim

**Robert Bujnowicz**

Załącznik do Uchwały nr XLVIII/387/18  
Rady Miejskiej w Konstancy nowie Łódzkim  
z dnia 30 sierpnia 2018 r.

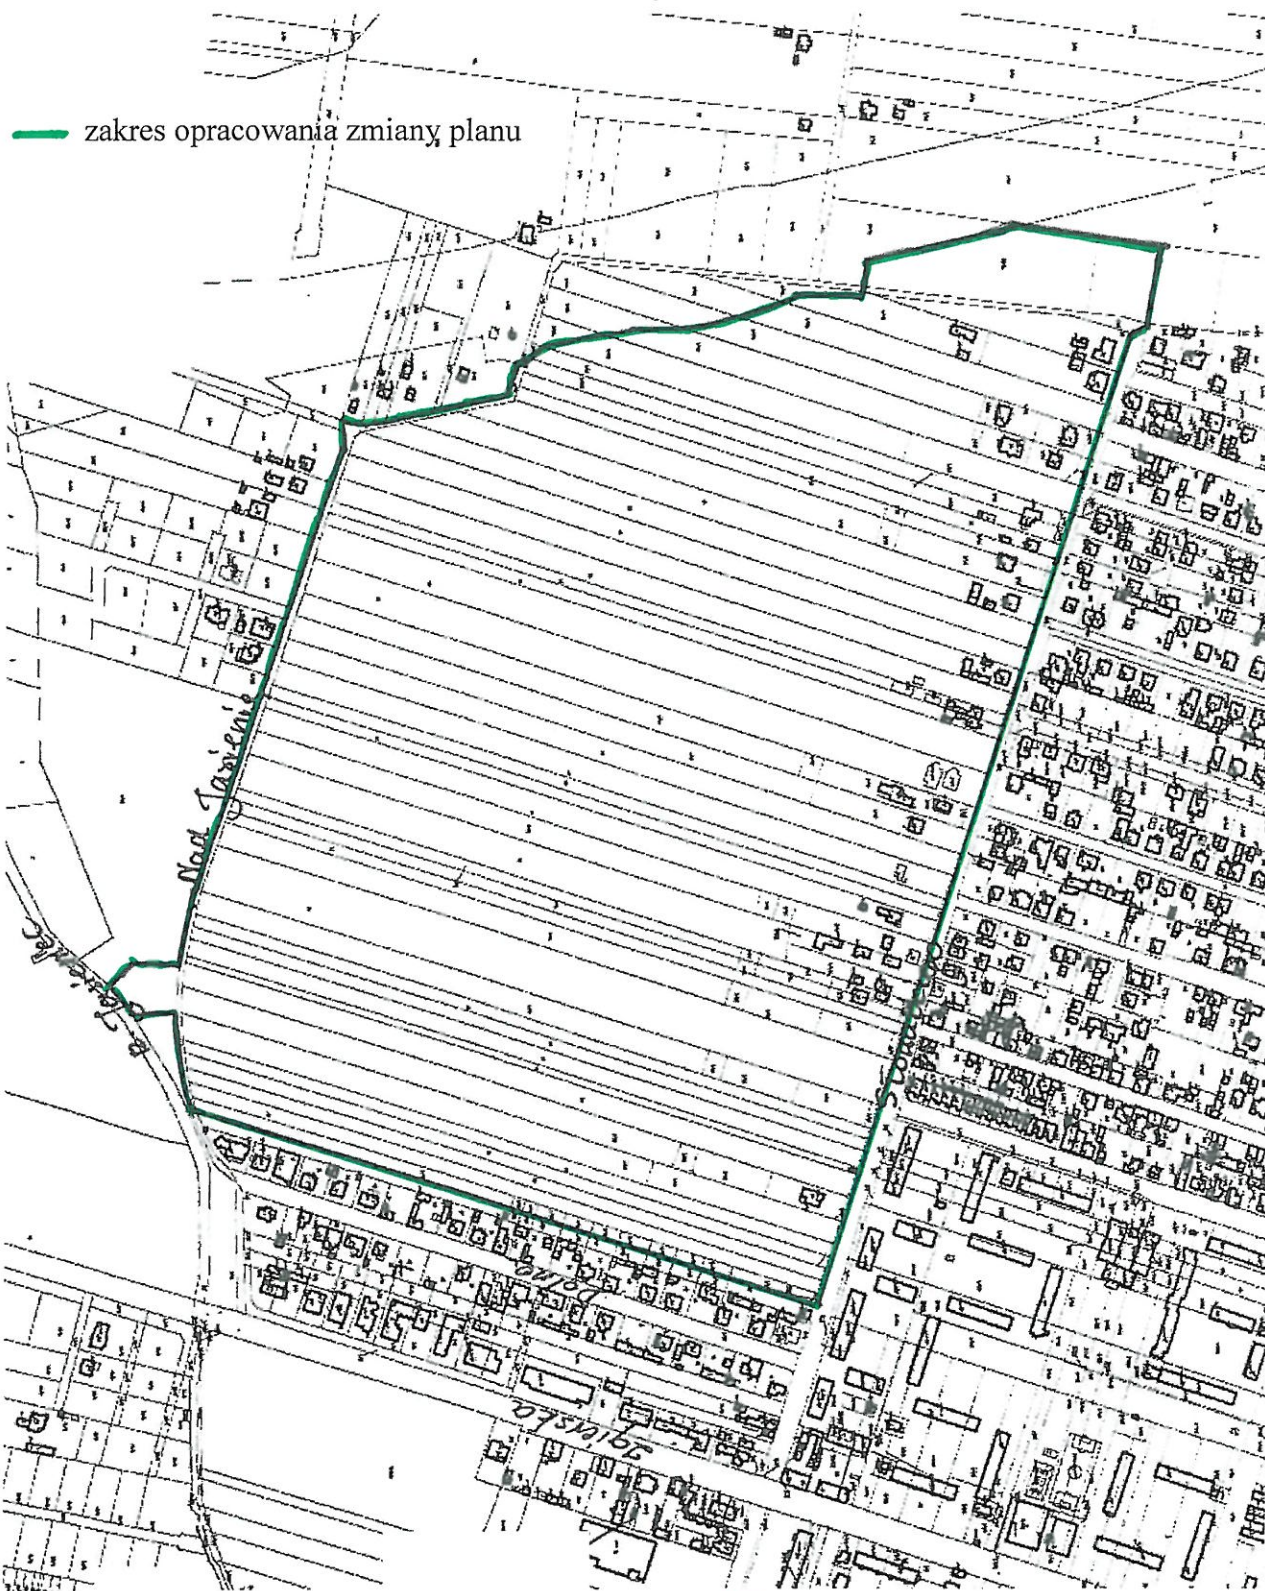

PRZEWODNICZĄCY  
RADY MIEJSKIEJ  
w Konstancy nowie Łódzkim

Robert Sujnowicz

Strona 1