

ZMIANA MIEJSCOWEGO PLANU ZAGOSPODAROWANIA PRZESTRZENNEGO DLA CZĘŚCI OBSZARU KONSTANTYNOWA ŁÓDZKIEGO


RYSUNEK PLANU

Załącznik Nr 1 do Uchwały Nr
Rady Miejskiej w Konstanczynie Łódzkim z dnia

SKALA 1:1000



WYRYS ZE ZMIANY STUDIUM UWARUNKWAŃ
I KIERUNKÓW ZAGOSPODAROWANIA
PRZESTRZENNEGO MIASTA
KONSTANTYNÓW ŁÓDZKI

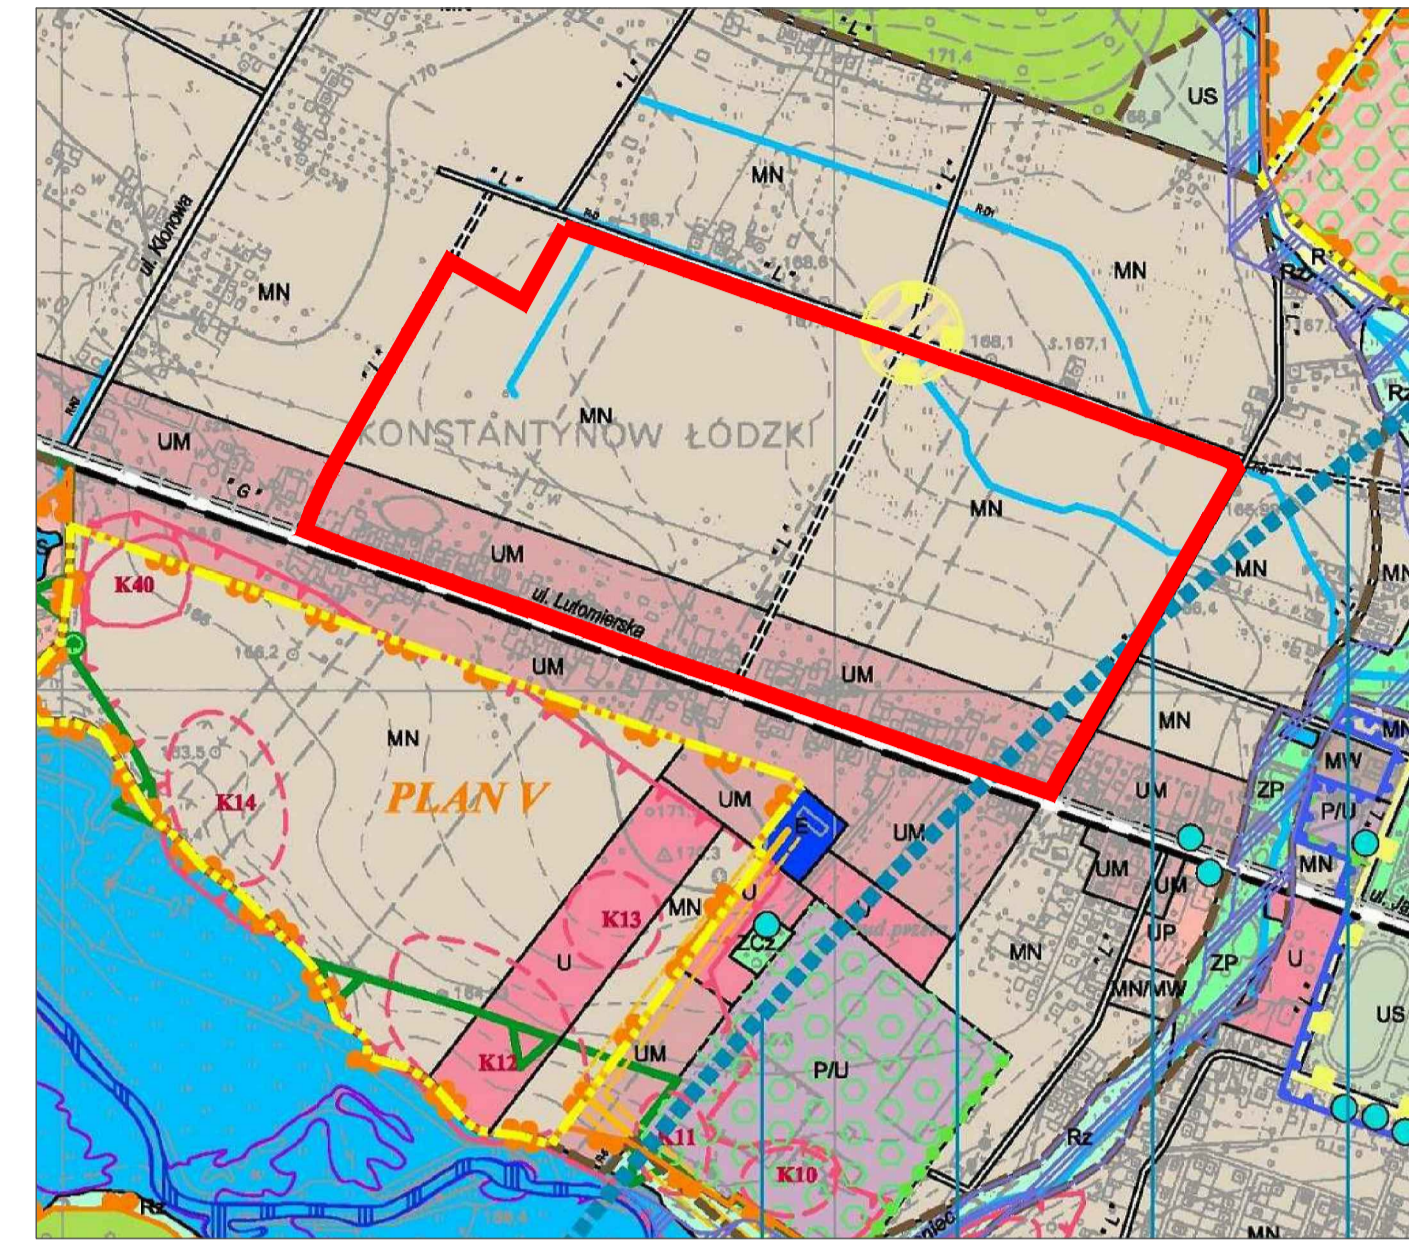

- GRANICA OBSZARU OBJĘTEGO ZMIANĄ PLANU
- MN TERENY ZABUDOWY MIESZKANIOWEJ JEDNORODZINNEJ
- UM TERENY USŁUG Z DOPUSZCZENIEM FUNKCJI MIESZKANIOWEJ
- TERENY RZEK, CIEKÓW WODNYCH, RÓWÓW MELIORACYJNYCH
- TERENY DRÓG ISTNIEJĄCYCH WRAZ Z KLASĄ DRÓGI:
"L" DROGA KLASY LOKALNEJ
"Z" DROGA KLASY ZBIORCZEJ
"G" DROGA KLASY GŁÓWNEJ
- TERENY DRÓG PROJEKTOWANYCH WRAZ Z KLASĄ DRÓGI:
"L" DROGA KLASY LOKALNEJ
"Z" DROGA KLASY ZBIORCZEJ
"G" DROGA KLASY GŁÓWNEJ
- CENTRA KONCENTRACJI USŁUG PUBLICZNYCH I KOMERCYJNYCH
- GRANICA ZASIEGU POWIERZCHNI OGRANICZAJĄCYCH WYSOKOŚĆ ZABUDOWY I OBIEKTÓW NATURALNYCH W REJONIE PORTU LOTNICZEGO ŁÓDŹ (EPL)
- STREFA POWIERZCHNI OGRANICZAJĄCYCH WYSOKOŚĆ ZABUDOWY I OBIEKTÓW NATURALNYCH W REJONIE PORTU LOTNICZEGO ŁÓDŹ (EPL)

LEGENDA:

OZNACZENIA OBOWIĄZUJĄCE

- GRANICE OBSZARU OBJĘTEGO PLANEM
- LINIE ROZGRANICZAJĄCE TERENY O RÓŻNYM PRZEZNACZENIU LUB RÓŻNYCH ZASADACH ZAGOSPODAROWANIA
- NIEPRZEKRACZALNE LINIE ZABUDOWY
- STREFA OCHRONNA OD NAWIETRZNEJ LINII ELEKTROENERGETYCZNEJ ŚREDNIEGO NAPIĘCIA 15 kV
- DZIAŁKI, KTÓRE BEZ POŁĄCZENIA Z DZIAŁKAMI SĄSIEDNIMI NIE MOGĄ STANOWIĆ SAMODZIELNYCH NIERUCHOMOŚCI BUDOWLNYCH ZE WZGLĘDU NA SZEROKOŚĆ
- DZIAŁKI, KTÓRE BEZ POŁĄCZENIA Z DZIAŁKAMI SĄSIEDNIMI NIE MOGĄ STANOWIĆ SAMODZIELNYCH NIERUCHOMOŚCI BUDOWLNYCH ZE WZGLĘDU NA WIELKOŚĆ

PRZEZNACZENIE TERENÓW

- MN TERENY ZABUDOWY MIESZKANIOWEJ JEDNORODZINNEJ
- UMN TERENY ZABUDOWY USŁUGOWEJ I MIESZKANIOWEJ JEDNORODZINNEJ
- KDZ TEREN DRÓGI PUBLICZNEJ KLASY ZBIORCZEJ
- KDL TERENY DRÓG PUBLICZNYCH KLASY LOKALNEJ
- KDD TERENY DRÓG PUBLICZNYCH KLASY DOJAZDOWEJ

OZNACZENIA INFORMACYJNE

- LINIE ROZGRANICZAJĄCE TERENY DRÓG POZA OBSZAREM OBJĘTYM PLANEM
- RÓW MELIORACYJNY
- GRANICE TERENÓW ZMELIOROWANYCH
- NAWIETRZNA LINIA ELEKTROENERGETYCZNA ŚREDNIEGO NAPIĘCIA 15 kV
- STREFA OCHRONNA OD NAWIETRZNEJ LINII ELEKTROENERGETYCZNEJ ŚREDNIEGO NAPIĘCIA POZA OBSZAREM OBJĘTYM PLANEM

