

**UCHWAŁA NR XLI/347/22  
RADY MIEJSKIEJ W KONSTANTYNOWIE ŁÓDZKIM**

z dnia 26 stycznia 2022 r.

**o przystąpieniu do sporządzenia zmiany miejscowego planu zagospodarowania  
przestrzennego dla części obszaru Konstantinowa Łódzkiego**

Na podstawie art. 18 ust. 2 pkt 5 ustawy z dnia 8 marca 1990 r. o samorządzie gminnym (t.j. Dz. U. z 2021 r. poz. 1372, poz. 1834), w związku z art. 14 ust. 1, ust. 2 i ust. 4 ustawy z dnia 27 marca 2003 r. o planowaniu i zagospodarowaniu przestrzennym (t.j. Dz. U. z 2021 r. poz. 741, poz. 784, poz. 922, poz. 1873, poz. 1986) Rada Miejska w Konstantinowie Łódzkim uchwała, co następuje:

§ 1. Przystępuje do sporządzenia zmiany miejscowego planu zagospodarowania przestrzennego dla części obszaru Konstantinowa Łódzkiego zatwierdzonego Uchwałą nr XLI/414/1998 Rady Miejskiej w Konstantinowie Łódzkim z dnia 18 czerwca 1998 roku wraz z fragmentem nieobjętym w/w planem, w obszarze położonym pomiędzy ulicami: Kościelną, Łódzką, Cegielnianą oraz rzeką Łódką, w obrębie K-19.

§ 2. Granice obszaru objętego zmianą planu określa załącznik graficzny do niniejszej uchwały.

§ 3. Przedmiot i zakres planu powinien odpowiadać problematyce określonej w art. 15 ustawy z dnia 27 marca 2003 roku o planowaniu i zagospodarowaniu przestrzennym.

§ 4. Wykonanie Uchwały powierza Burmistrzowi Konstantinowa Łódzkiego.


§ 5. Uchwała wchodzi w życie z dniem podjęcia.



Przewodnicząca Rady  
Miejskiej  
w Konstantinowie  
Łódzkim

**Jadwiga Czekańska**

Załącznik do uchwały Nr XLI/347/22  
Rady Miejskiej w Konstancynie Łódzkim  
z dnia 26 stycznia 2022 r.

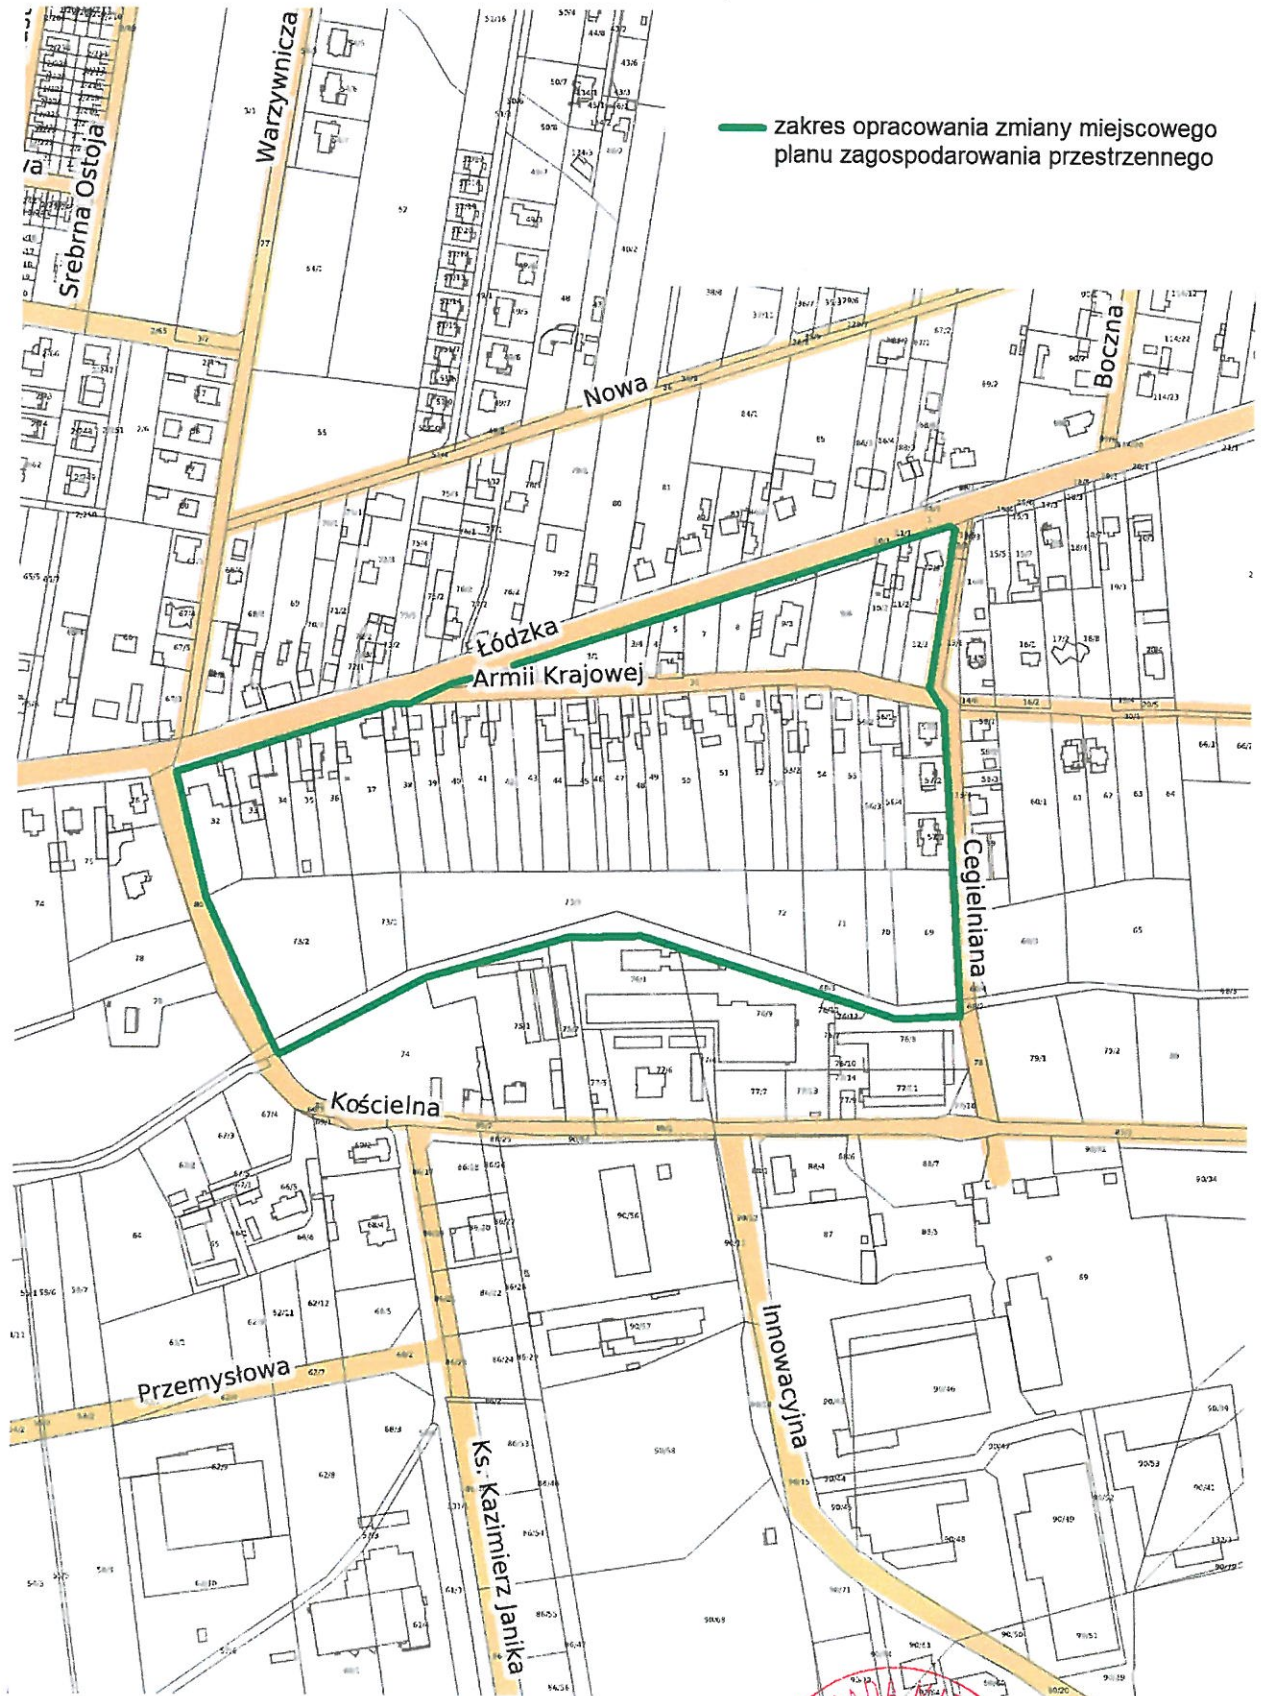

PRZEWODNICZĄCA  
RADY MIEJSKIEJ  
w Konstancynie Łódzkim  
*Jadwiga Czekajewska*  
Strona 1