


ARCHITEKTONICZNA PRACOWNIA PROJEKTOWA 91-728 ŁÓDŹ ul. Bystrzycka 15 tel/fax 042 678 -15-79	
TYTUŁ OPRACOW.	PROJEKT BUD. DOCIEPLENIA ŚCIAN II PIĘTRA I DACHÓW BUDYNKU LO Oraz WYMIANY OKIEN
ADRES OBIEKTU	KONSTANTYNÓW ul. KILINSKIEGO 75
INWESTOR	GMINA KONSTANTYNÓW ŁÓDZKI
NAZWA RYSUNKU	RZUT PARTERU WYMIANA OKIEN MONTAŻ DRZWI
OPRACOWAŁA	mgr inż. arch. Jolanta Smolarczyk nr upr. 342/86/Wt spec. arch. b/o
Data: 11.2014	
12.	

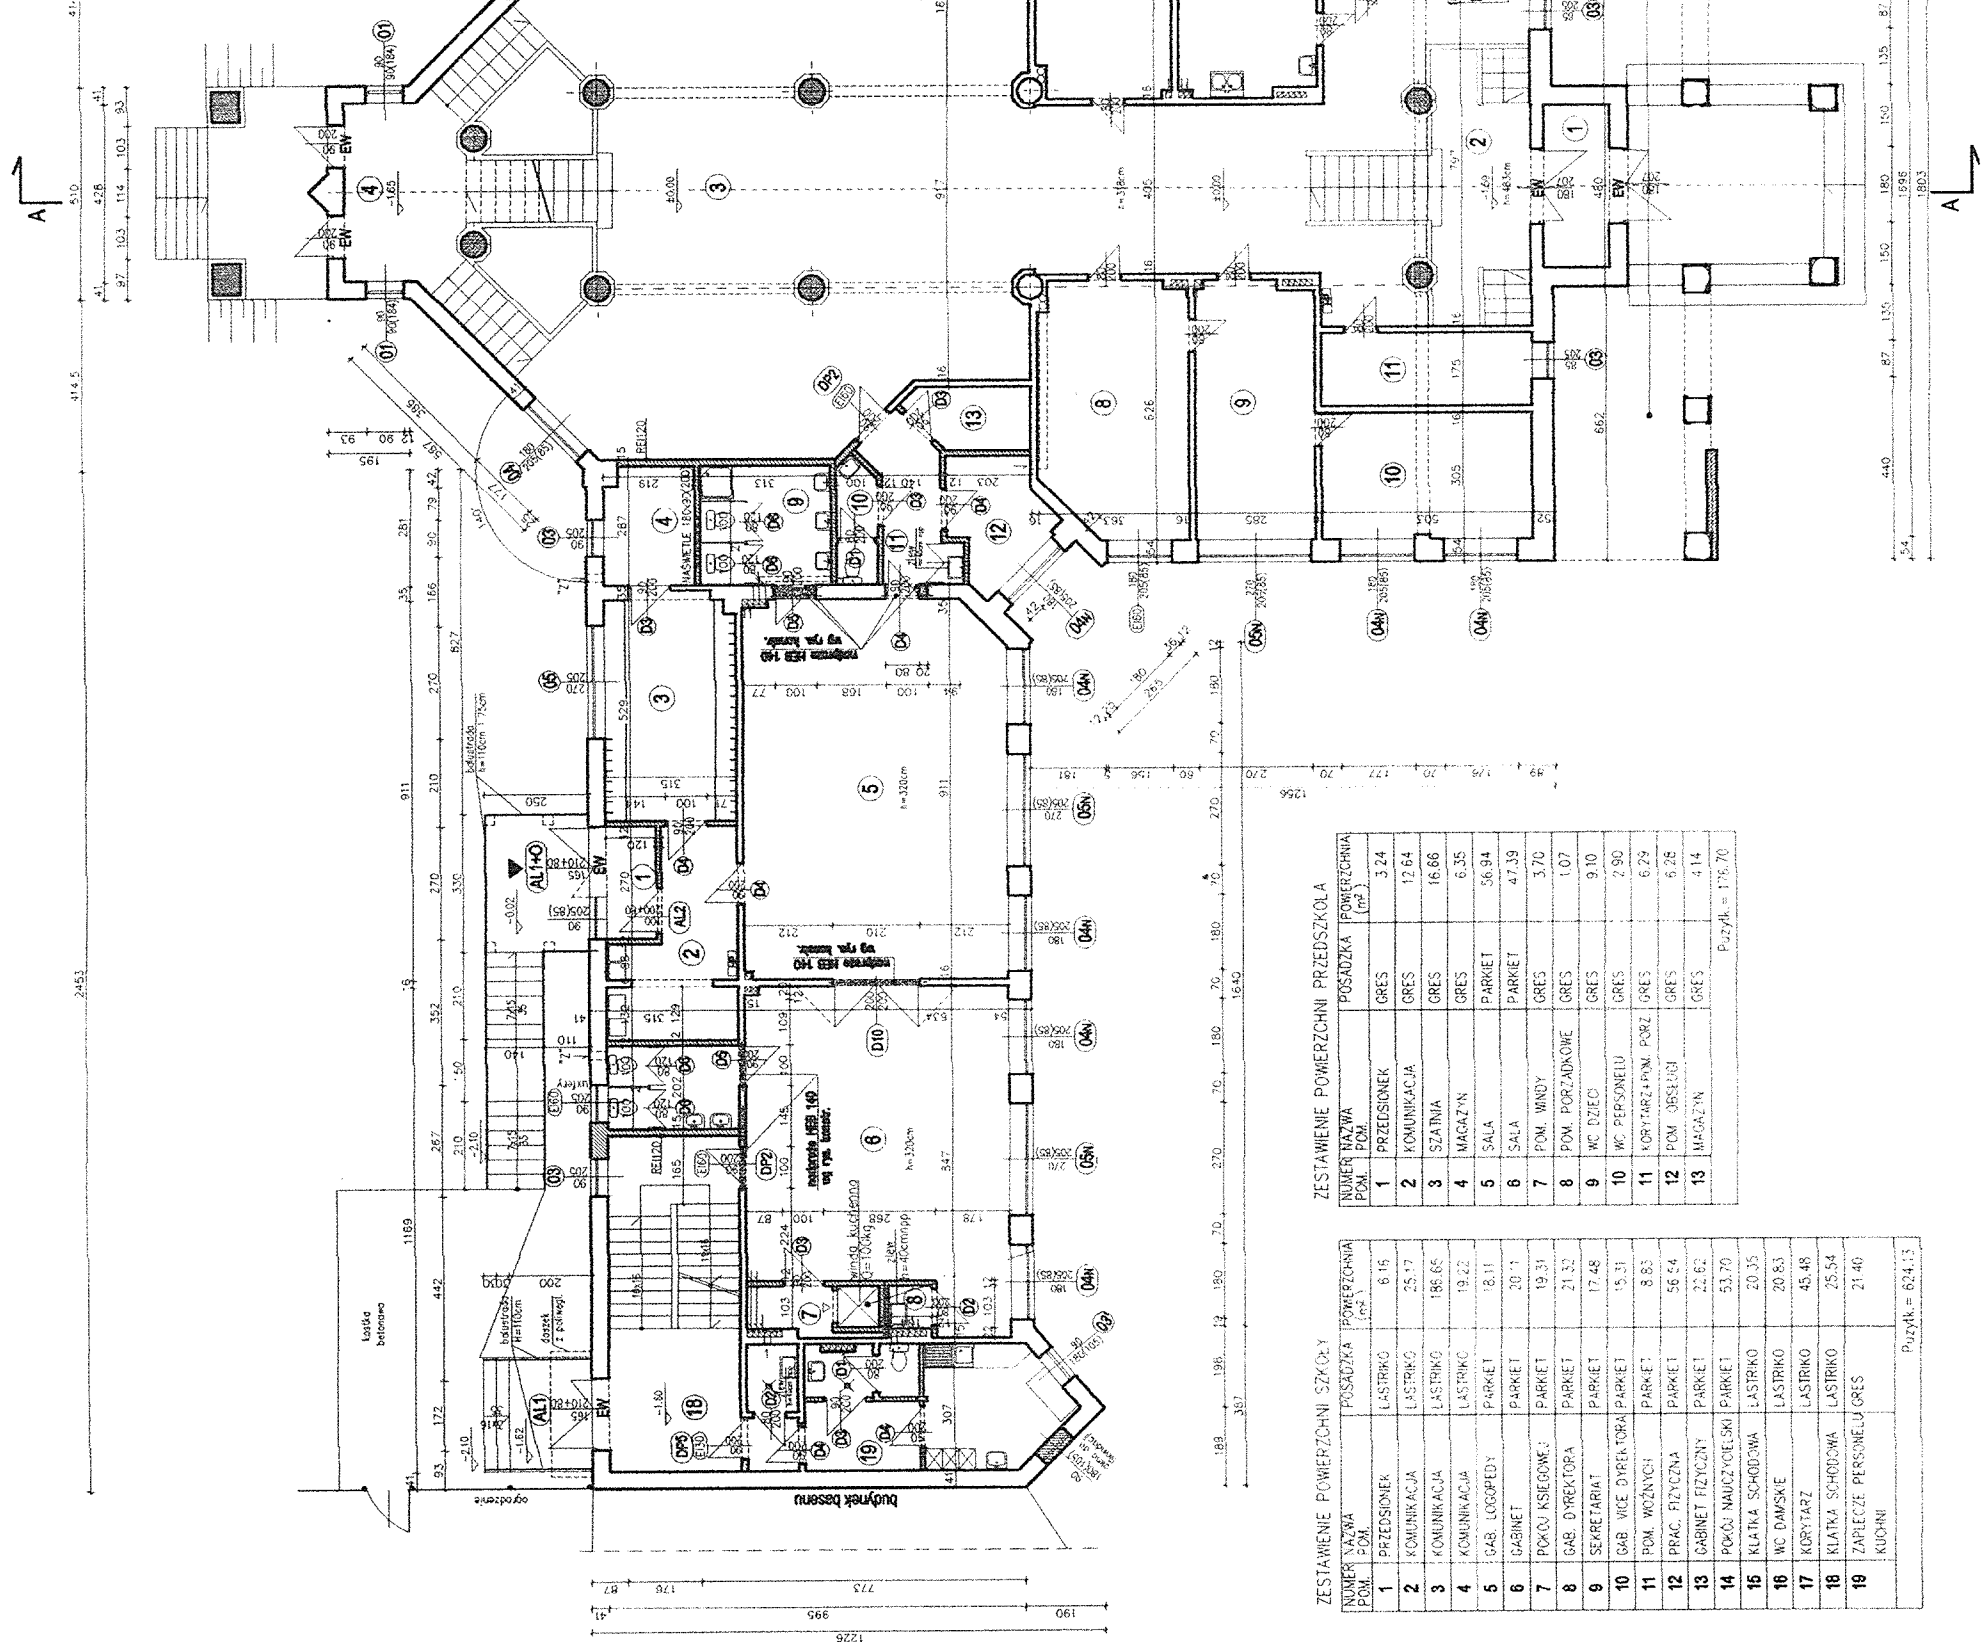

LEGENDA:
PROJEKTOWANE SZKŁO
WYBURZENIA
O.N. OKNA Z UNIKERKAMI
EW DRZWI WYJŚCIOWE ZEWNĘTRZNE
KTÓRE NALEŻY WYPOSAŻYĆ W
BLOKADY SAMOZAMYKANIE

ZESTAWIENIE POWIERZCHNI PRZEDSZKOLA	
NUMER NAZWA	POWIERZCHNIA (m ²)
1 PRZEDSIÓBEK	3,24
2 KOMUNIKACJA	12,64
3 SZATNIA	16,66
4 MAGAZYN	6,35
5 SALA	56,94
6 SALA	47,39
7 POM. WINDY	3,70
8 POM. PORZĄDKOWE	1,07
9 WC DZIECI	9,10
10 WC PERSONELU	7,90
11 KORYTARZ + POM. PORZ.	6,29
12 POM. OBSŁUGI	6,26
13 MAGAZYN	4,14
Pozostałe = 176,70	

ZESTAWIENIE POWIERZCHNI SZKOŁY	
NUMER NAZWA	POWIERZCHNIA (m ²)
1 PRZEDSIÓBEK	8,16
2 KOMUNIKACJA	25,17
3 KOMUNIKACJA	186,65
4 KOMUNIKACJA	19,22
5 GAB. LOGOPEDY	2,11
6 GABINET	20,11
7 POKÓJ KSIĘGOWNI	19,31
8 GAB. DYREKTORA	21,32
9 SEKRETARIAT	17,48
10 GAB. WICE DYREKTORA	15,31
11 POM. WÓJNICZY	8,83
12 PRAC. FIZYCZNA	56,64
13 GABINET FIZYCZNY	22,62
14 POKÓJ NAUCZYCIELSKI	53,70
15 KŁATKA SCHODOWA	20,35
16 WC DAMSKIE	20,83
17 KORYTARZ	45,48
18 KŁATKA SCHODOWA	25,54
19 ZAPLECZE PERSONELU	21,40
Pozostałe = 624,13	