


ELEWACJA ZACHODNIA
SKALA 1:50

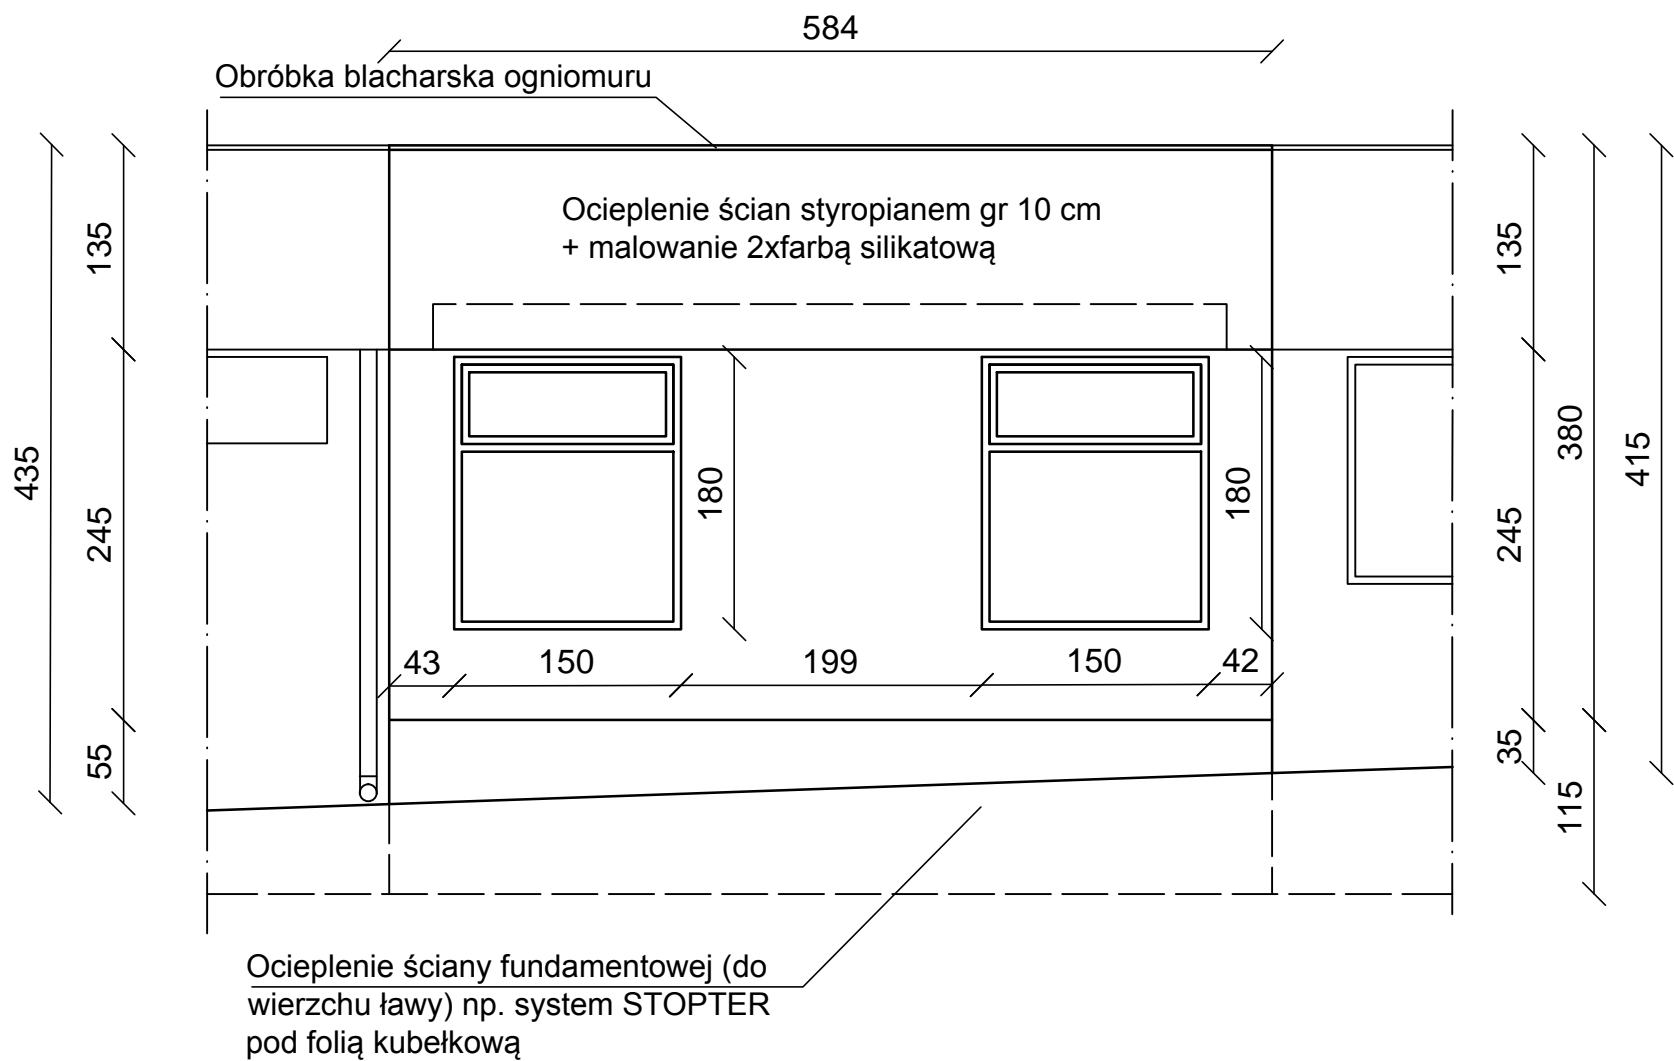

PROJEKTOWANIE I NADZORY mgr inż. Sławomir Olszewski 90-233 Łódź ul. Uniwersytecka 33 m 35		
INWESTOR:	Gmina Konstantynów Łódzki, ul. Zgierska 2	
OBIEKT:	Remont elewacji budynku dla lokalu MOPS, ul. Sucharskiego 1/3 w Konstantynowie Łódzkim	
RYSUNEK:	Elewacja zachodnia	Data: 07.2018r
		SKALA 1:50
		RYS. NR 4
PROJEKTANT:	inż. Barbara Morawska nr upr. 153/83/WML	
PROJEKTANT:	mgr inż. Sławomir Olszewski upr. nr 275/86/WŁ	