


PRZEKRÓJ NORMALNY ZJAZDU Z PRZEJŚCIEM DLA PIESZYCH
OD UL. SPÓŁDZIELCZEJ DO WARZYWNICZEJ

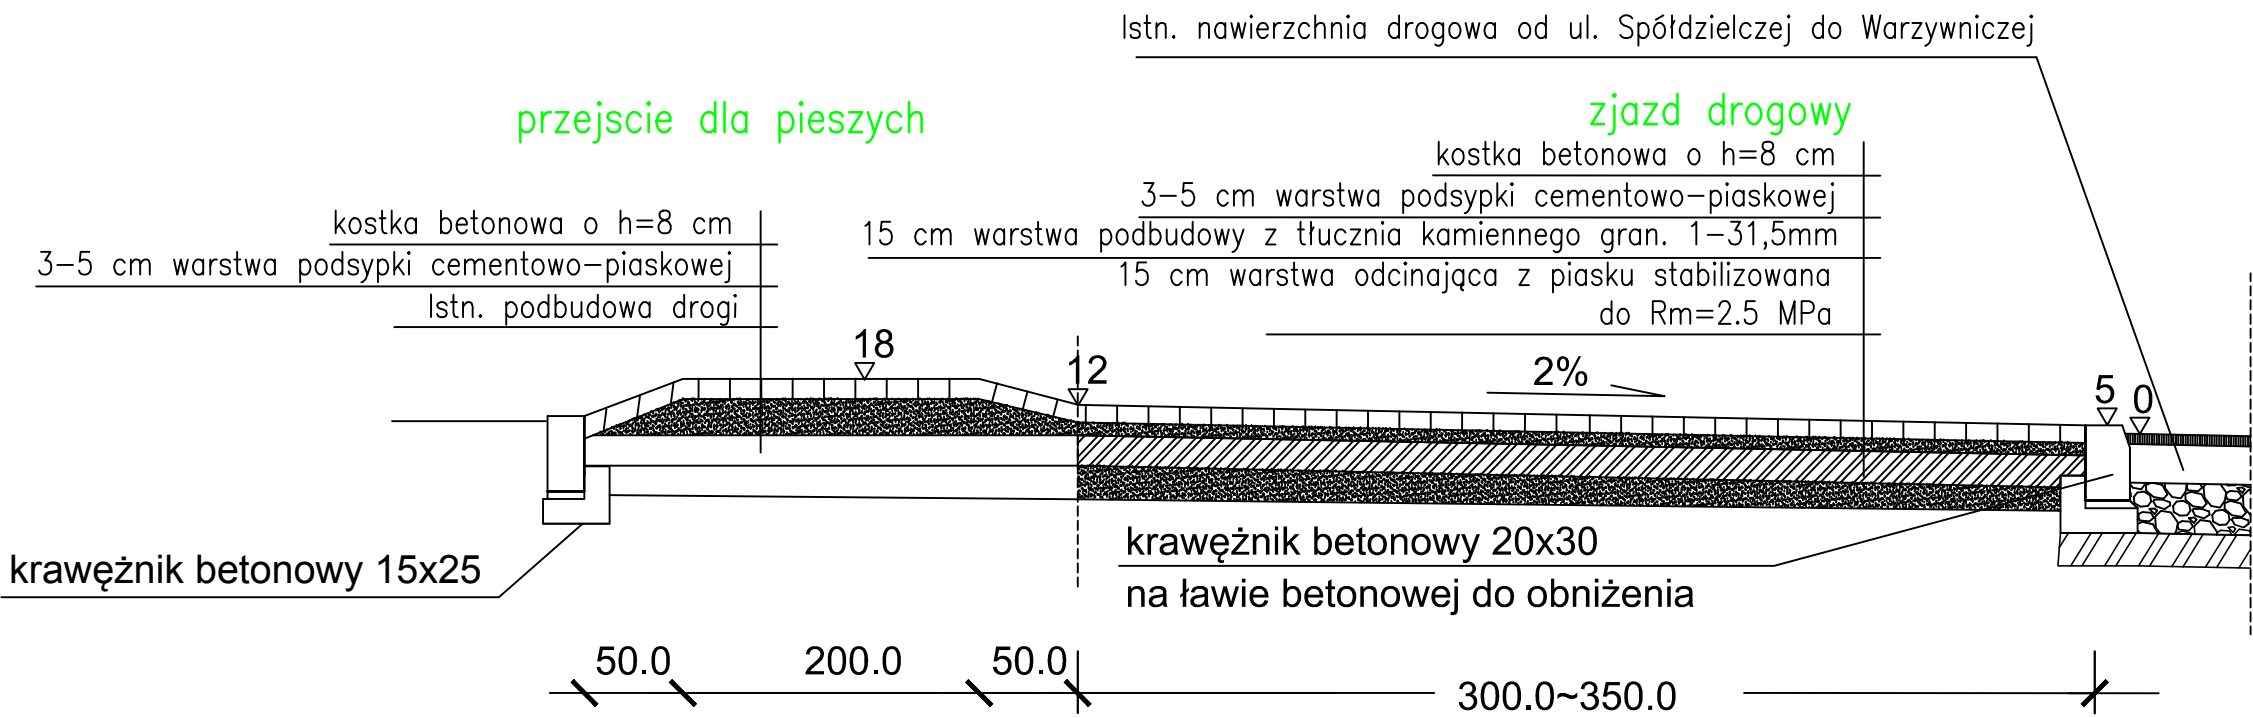

PROJEKTOWANIE I NADZORY mgr inż. Sławomir Olszewski 90-233 Łódź ul. Uniwersytecka 33 m 35		
INWESTOR:	Gmina Konstantynów Łódzki	
OBIEKT:	Przebudowa chodnika z wjazdami na uliczki osiedlowe na dz. nr: 2/22, 2/34, 2/35, 2/68 2,91, obręb K-17, ul. pomiędzy ul. Spółdzielczą a Warzywniczą w Konstantynowie Łódzkim	
TEMAT:	Przekroje normalne	Data: 08. 2019
RYSUNEK:	Przekrój przez zjazd z przejściem dla pieszych	Skala
PROJEKTANT:	mgr inż. Sławomir Olszewski upr. nr 275/86/WŁ., ŁÓDŹ/IS/0211/02	RYS. NR 3
PROJEKTANT:	Barbara Morawska upr. nr 153/83/WML	