
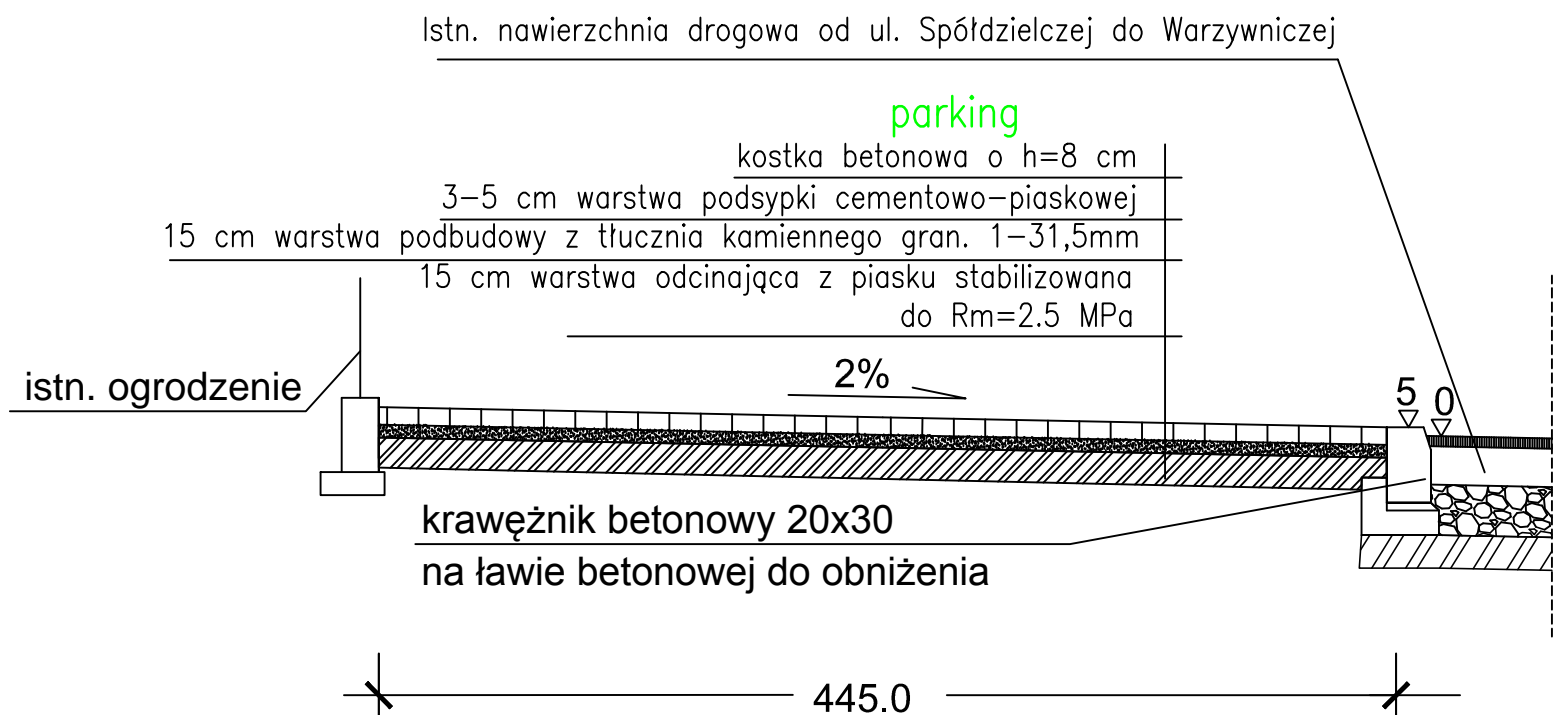


PRZEKRÓJ NORMALNY CHODNIKA I PARKINGU OD
UL. SPÓŁDZIELCZEJ DO WARZYWNICZEJ

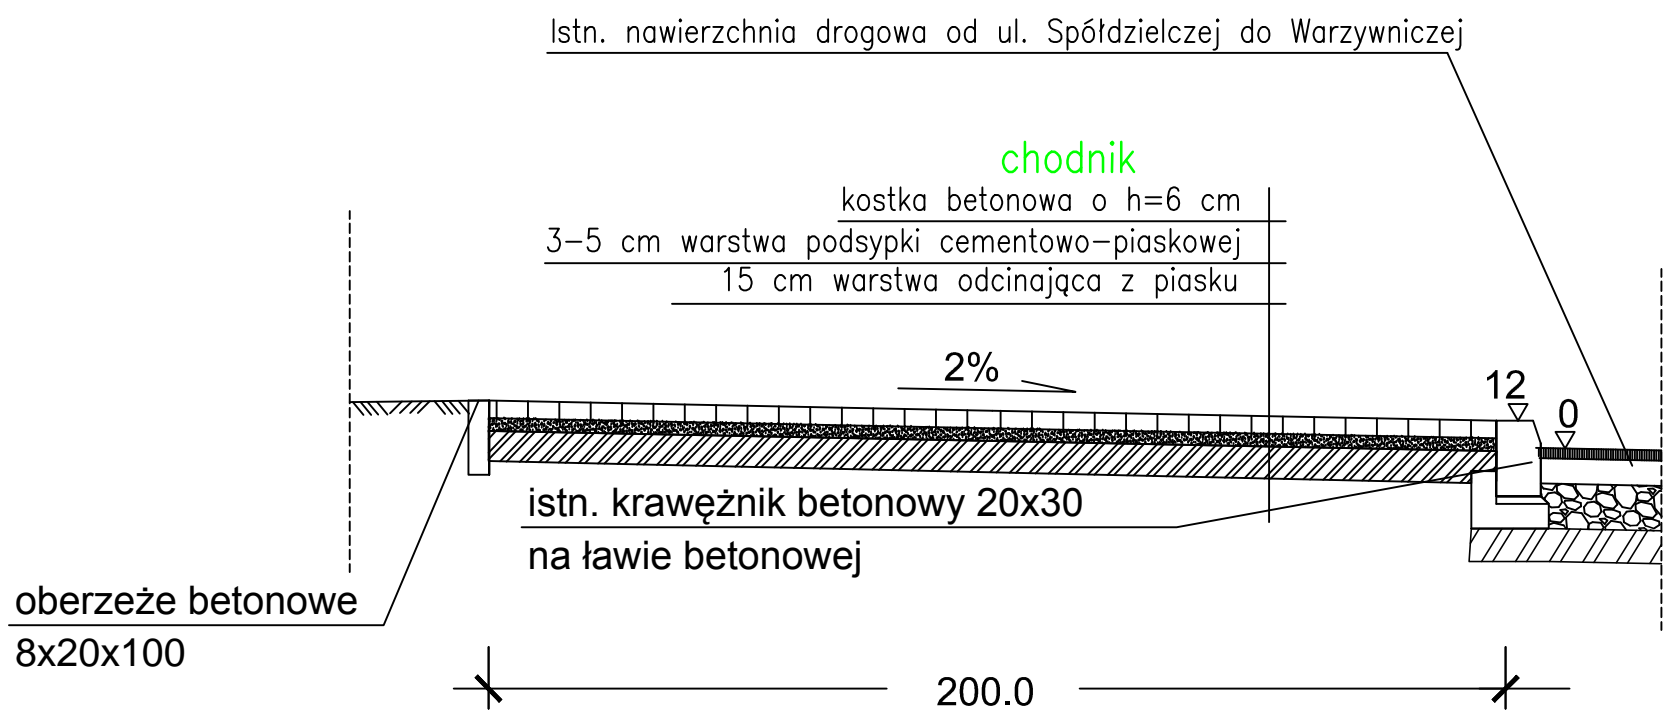

PROJEKTOWANIE I NADZORY mgr inż. Sławomir Olszewski 90-233 Łódź ul. Uniwersytecka 33 m 35		
INWESTOR:	Gmina Konstantynów Łódzki	
OBIEKT:	Przebudowa chodnika z wjazdami na uliczki osiedlowe na dz. nr: 2/22, 2/34, 2/35, 2/68 2,91, obręb K-17, ul. pomiędzy ul. Spółdzielczą a Warzywniczą w Konstantynowie Łódzkim	
TEMAT:	Przekroje normalne	Data: 08. 2019
RYSUNEK:	Przekrój przez chodnik oraz parking.	Skala RYS. NR 2
PROJEKTANT:	mgr inż. Sławomir Olszewski upr. nr 275/86/WŁ, ŁÓD/IS/0211/02	
PROJEKTANT:	Barbara Morawska upr. nr 153/83/WML	