


Burmistrz
Konstantynowa Łódzkiego
95-050 Konstantynów Łódzki
ul. Zgierska 2

Załącznik nr 1
do Zarządzenia Burmistrza Konstantynowa Łódzkiego
nr 172/2022 z dnia 11 sierpnia 2022r.

Burmistrz
Konstantynowa Łódzkiego
Robert Jakubowski

| | | |
|---|--------------------------------------|--------------|
| MAPA DO CELÓW PROJEKTOWYCH | | |
| ID zgłoszenia pracy geodezyjnej | GK.664.14936.2021 | |
| Miejscowość | Konstantynów Łódzki, ul. Modrzewiowa | |
| Jednostka ewidencyjna | Konstantynów Łódzki | |
| Obręb ewidencyjny | K-2 (100801_1.0002) | |
| Działka ewidencyjna | cz. 201/8, 202/8, 202/7 | |
| Skala mapy | 1:500 | |
| Nazwa układu współrzędnych | prostokątnych płaskich | 2000/6 |
| | wysokości | Kronsztad 60 |
| Wykonawca: | | |
| PRACOWNIA GEODEZYJNA GEO-INVEST | | |
| Rafał Kruk | | |
| 95-082 Chechło Drugie ul. Ogrodowa 20 | | |
| NIP 731-183-42-19 REGON 100541187 | | |
| tel.: 888 728 592 | | |
| geodeta uprawniony mgr inż. Rafał Kruk | | |
| uprawnienia nr 19969 | | |
| L.k.s.rob.: 19969-163/2021 | | |
| Pabianice, dnia 29.12.2021r. | | |

| | |
|---|---|
| Oświadczam, że niniejszy dokument został opracowany w wyniku prac geodezyjnych i kartograficznych, których rezultaty zawiera pozytywnie zweryfikowany raport techniczny. Jednocześnie informuję, że jestem świadomy odpowiedzialności karnej za złożenie fałszywego oświadczenia. | |
| Identyfikator zgłoszenia prac geodezyjnych | GK.664.14936.2021 |
| Organ służby geodezyjnej, który otrzymał zgłoszenie | Starosta Pabianicki PRACOWNIA GEODEZYJNA GEO-INVEST Rafał Kruk |
| Wykonawca prac geodezyjnych | 95-082 Chechło Drugie, ul. Ogrodowa 20 tel. 43 677 22 61; kom. 888 728 592 REGON 100541187 NIP tel. 143-42-19 |
| Nr oraz data sporządzenia dokumentu zawierającego wynik pozytywny weryfikacji | Protokół nr GK.664.14936.2021_1 z dn. 11.01.2022r. |
| Imię i nazwisko oraz nr uprawnień zawodowych kierownika prac | GEODETA UPRAWNIONY mgr inż. Rafał Kruk tel. 888 728 592 upr. nr 19969 |

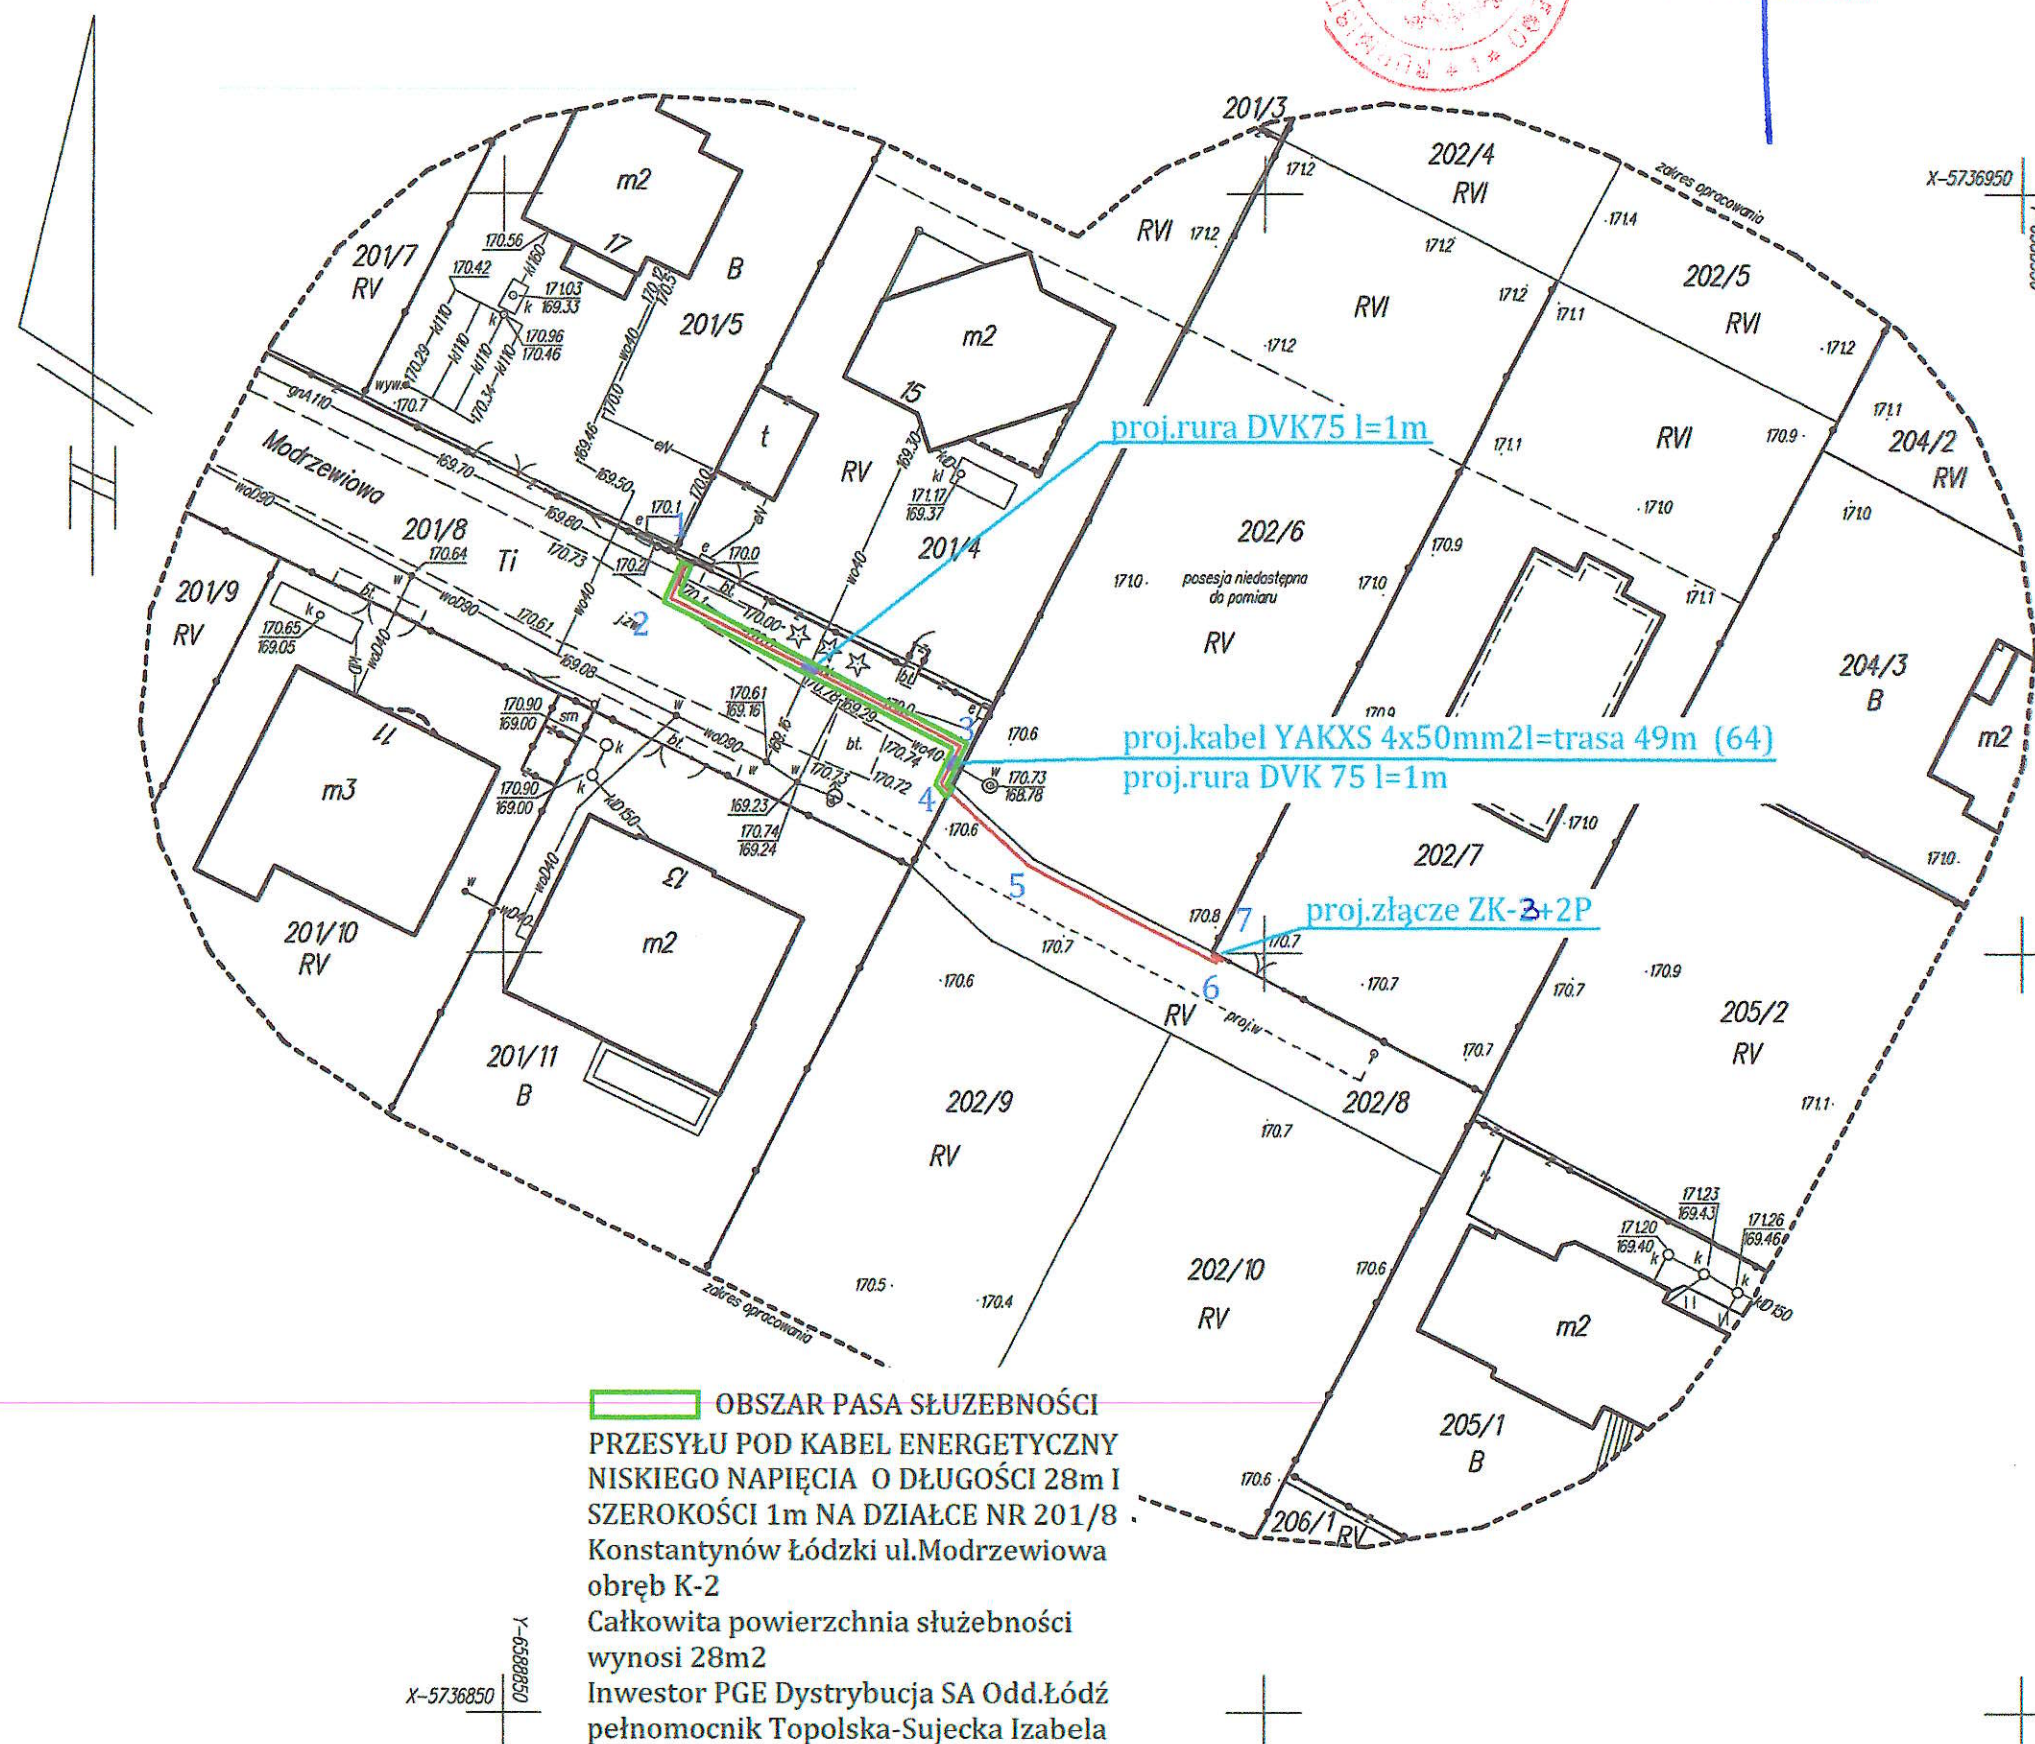

OBSZAR PASA SŁUŻEBNOŚCI PRZESYŁU POD KABEL ENERGETYCZNY NISKIEGO NAPIĘCIA O DŁUGOŚCI 28m I SZEROKOŚCI 1m NA DZIAŁCE NR 201/8 Konstantynów Łódzki ul. Modrzewiowa obręb K-2

Całkowita powierzchnia służebności wynosi 28m²

Inwestor PGE Dystrybucja SA Odd.Łódź pełnomocnik Topolska-Sujecka Izabela