
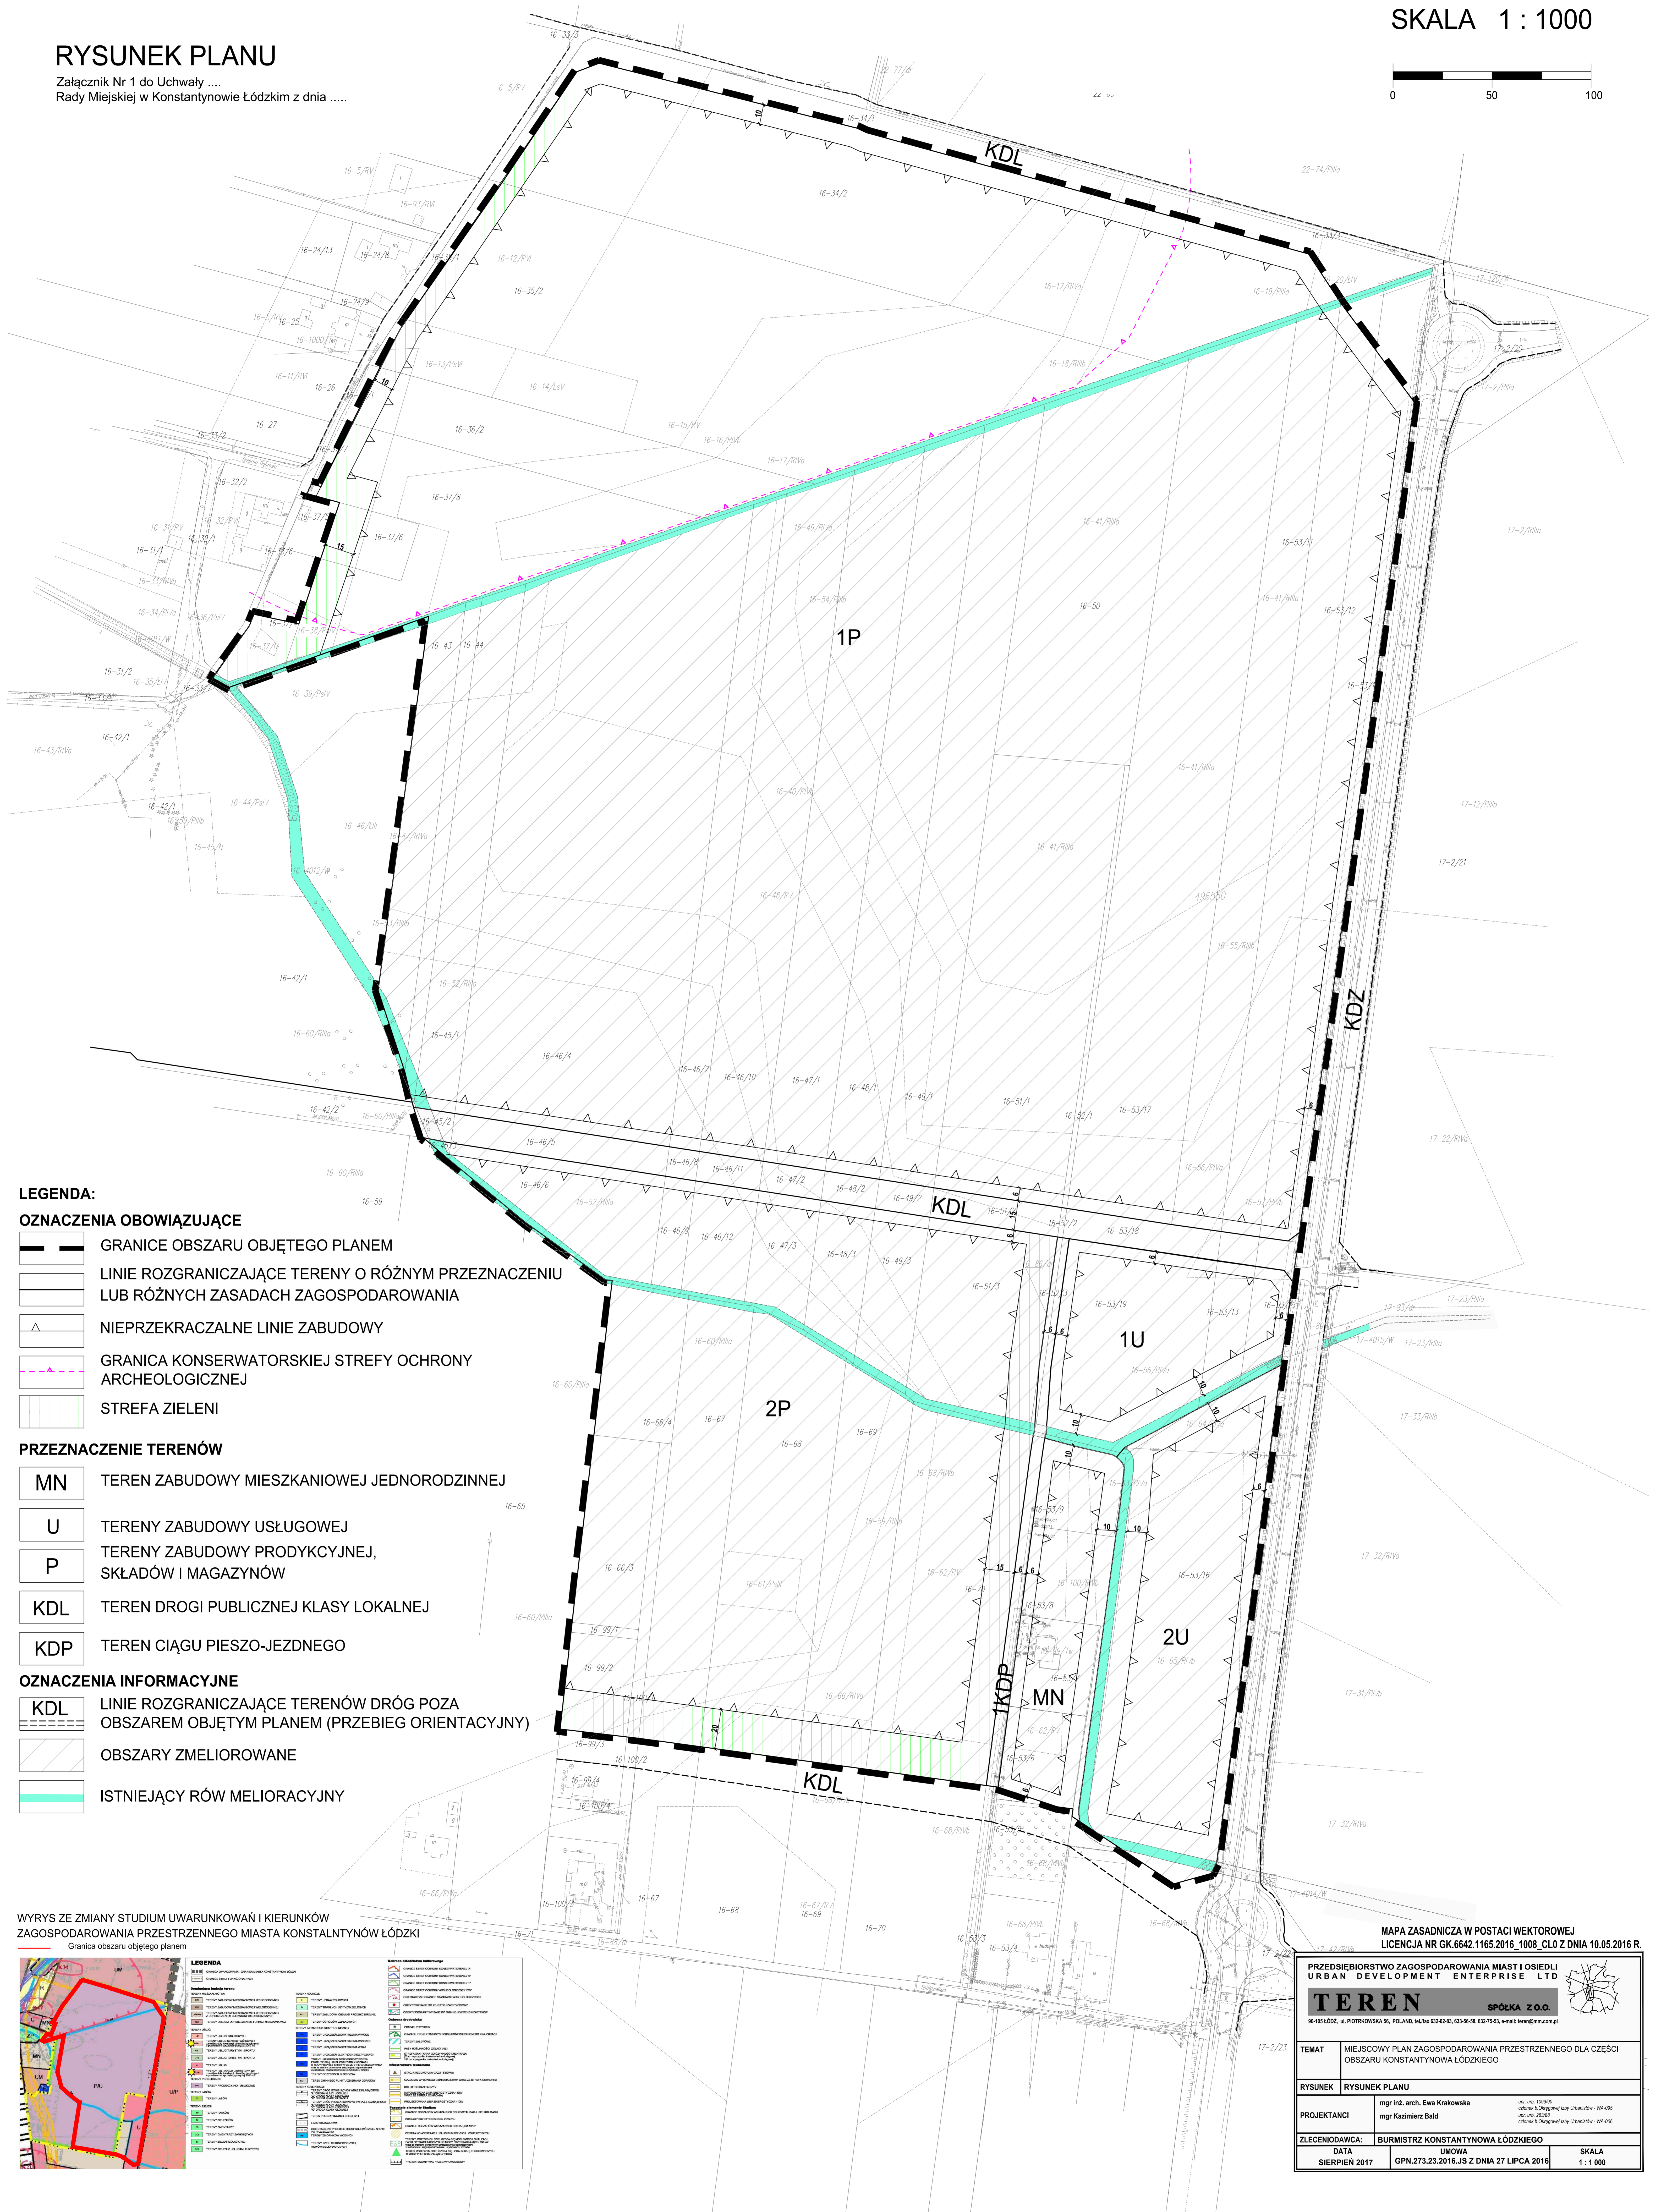


ZMIANA MIEJSCOWEGO PLANU ZAGOSPODAROWANIA PRZESTRZENNEGO DLA CZĘŚCI OBSZARU KONSTANTYNOWA ŁÓDZKIEGO

SKALA 1 : 1000

RYSunEK PLANU

Załącznik Nr 1 do Uchwały
Rady Miejskiej w Konstancynie Łódzkiej z dnia

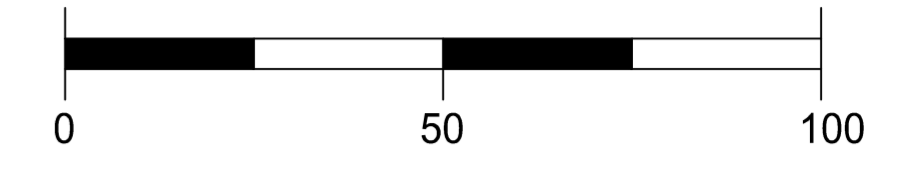

LEGENDA:

OZNACZENIA OBOWIĄZUJĄCE

- GRANICE OBSZARU OBJĘTEGO PLANEM
- LINIE ROZGRANICZAJĄCE TERENY O RÓŻNYM PRZEZNACZENIU LUB RÓŻNYCH ZASADACH ZAGOSPODAROWANIA
- NIEPRZEKACZALNE LINIE ZABUDOWY
- GRANICA KONSERWATORSKIEJ STREFY OCHRONY ARCHEOLOGICZNEJ
- STREFA ZIELENI

PRZEZNACZENIE TERENÓW

- TEREN ZABUDOWY MIESZKANIOWEJ JEDNORODZINNEJ
- TERENY ZABUDOWY USŁUGOWEJ
- TERENY ZABUDOWY PRODYKCYJNEJ, SKŁADÓW I MAGAZYNÓW
- TEREN DROGI PUBLICZNEJ KLASY LOKALNEJ
- TEREN CIĄGU PIESZO-JEZDNEGO

OZNACZENIA INFORMACYJNE

- LINIE ROZGRANICZAJĄCE TERENÓW DRÓG POZA OBSZAREM OBJĘTYM PLANEM (PRZEBIEG ORIENTACYJNY)
- OBSZARY ZMELIOROWANE
- ISTNIEJĄCY RÓW MELIORACYJNY

WYRYS ZE ZMIANY STUDIUM UWARUNKÓW I KIERUNKÓW ZAGOSPODAROWANIA PRZESTRZENNEGO MIASTA KONSTANTYNÓW ŁÓDZKI



MAPA ZASADNICZA W POSTACI WEKTOROWEJ
LICENCJA NR GK.6642.1165.2016_1008_CLO Z DNIA 10.05.2016 R.

TEREN SPÓŁKA Z O.O.	
PRZEDSIĘBIORSTWO ZAGOSPODAROWANIA MIAST I OSIEDLI URBAN DEVELOPMENT ENTERPRISE LTD	
90-101 ŁÓDŹ, ul. PIOTRKOWSKA 51, POLSKA, tel./fax 42-62-81 632-98-98, 622-75-43, e-mail: teren@teren.com.pl	
TEMAT	MIEJSCOWY PLAN ZAGOSPODAROWANIA PRZESTRZENNEGO DLA CZĘŚCI OBSZARU KONSTANTYNOWA ŁÓDZKIEGO
RYSunEK	RYSunEK PLANU
PROJEKTANCI	mgr inż. arch. Ewa Krakowska mgr Kazimierz Bald
ZLECENIODAWCA:	BURMISTRZ KONSTANTYNOWA ŁÓDZKIEGO
DATA	UMOWA
SIERPIEŃ 2017	GPN.273.23.2016.JS Z DNIA 27 LIPCA 2016
	SKALA 1 : 1 000