


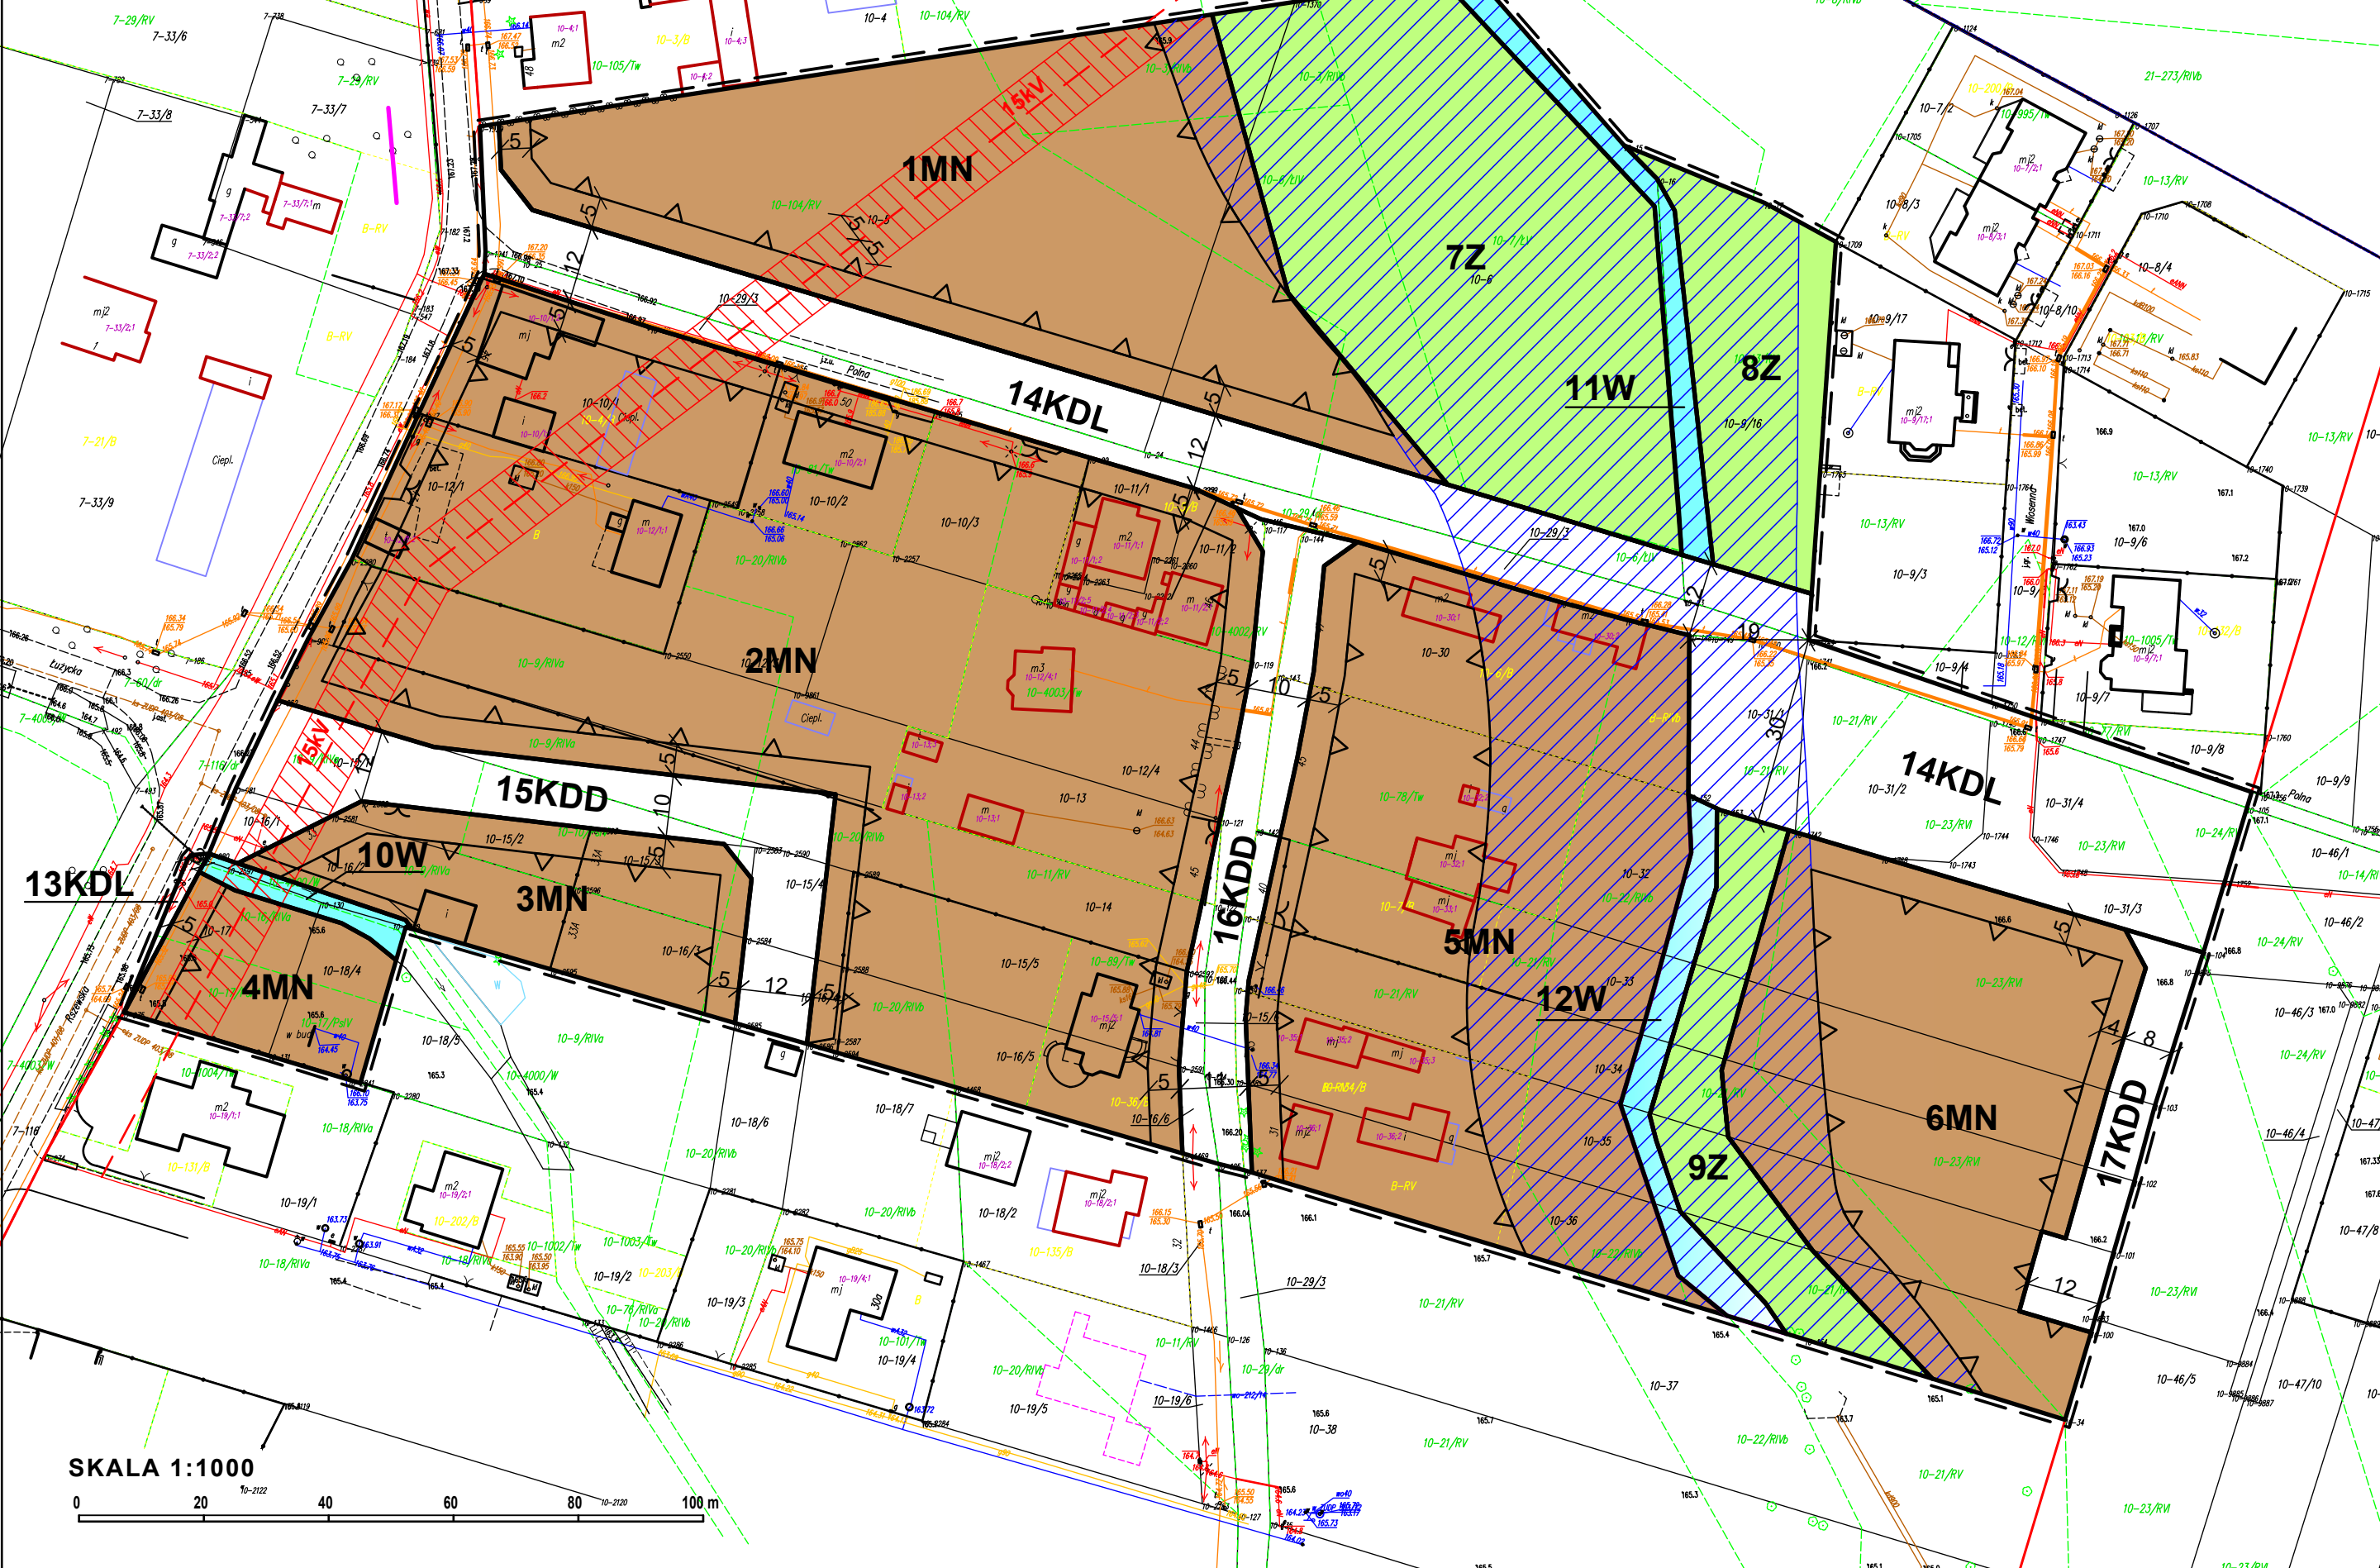

**ZMIANA  
MIEJSCOWEGO PLANU ZAGOSPODAROWANIA PRZESTRZENNEGO  
DLA CZĘŚCI OBSZARU KONSTANCZYNA ŁÓDZKIEGO**

ZAŁĄCZNIK NR 1 DO UCHWAŁY NR ..... RADY MIEJSKIEJ W KONSTANCZYNIE ŁÓDZKIM Z DNIA .....



**LEGENDA**

**USTALENIA PLANU**

- GRANICA OBSZARU OBJĘTEGO PLANEM
- LINIA ROZGRANICZAJĄCA
- NIEPRZEKRACZALNA LINIA ZABUDOWY

**PRZEZNACZENIE TERENU:**


- MN** TEREN ZABUDOWY MIESZKANIOWEJ JEDNORODZINNEJ
- Z** TEREN ZIELENI
- W** TEREN WÓD POWIERZCHNIOWYCH
- KDL** TEREN DROGI PUBLICZNEJ - LOKALNEJ
- KDD** TEREN DROGI PUBLICZNEJ - DOJAZDOWEJ
- STREFA TECHNICZNA NAWIETRZNEJ LINII ELEKTROENERGETYCZNEJ 15kV

**ELEMENTY INFORMACYJNE**

- 15kV** OŚ NAWIETRZNEJ LINII ELEKTROENERGETYCZNEJ 15kV
- OBSZAR OBJĘTY PLANEM
- TEREN ZALEWOWY OKREŚLONY W STUDIUM UWARUNKOWAŃ I KIERUNKÓW ZAGOSPODAROWANIA PRZESTRZENNEGO

**WYRYS ZE STUDIUM UWARUNKOWAŃ I KIERUNKÓW ZAGOSPODAROWANIA  
MIASTA KONSTANCZYNY ŁÓDZKI**

GRANICA OBSZARU OBJĘTEGO PLANEM

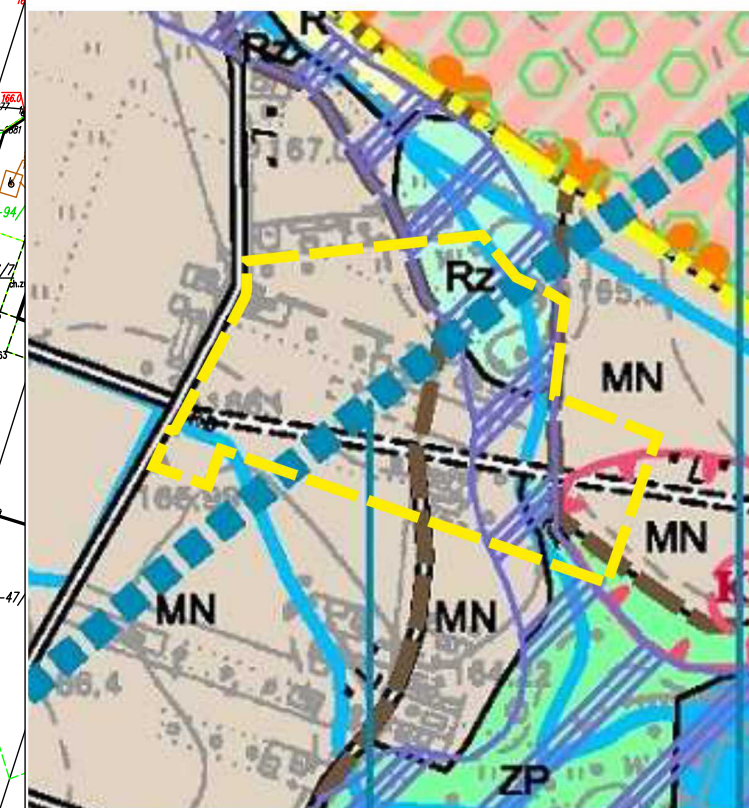

**LEGENDA**

- GRANICA OBSZARU OBJĘTEGO PLANEM
- LINIA ROZGRANICZAJĄCA
- NIEPRZEKRACZALNA LINIA ZABUDOWY
- TEREN ZABUDOWY MIESZKANIOWEJ JEDNORODZINNEJ
- TEREN ZIELENI
- TEREN WÓD POWIERZCHNIOWYCH
- TEREN DROGI PUBLICZNEJ - LOKALNEJ
- TEREN DROGI PUBLICZNEJ - DOJAZDOWEJ
- STREFA TECHNICZNA NAWIETRZNEJ LINII ELEKTROENERGETYCZNEJ 15kV
- OŚ NAWIETRZNEJ LINII ELEKTROENERGETYCZNEJ 15kV
- TEREN ZALEWOWY OKREŚLONY W STUDIUM UWARUNKOWAŃ I KIERUNKÓW ZAGOSPODAROWANIA PRZESTRZENNEGO

